


1:10,000

志免町污水处理构想图 (R7构想图: 概成时)

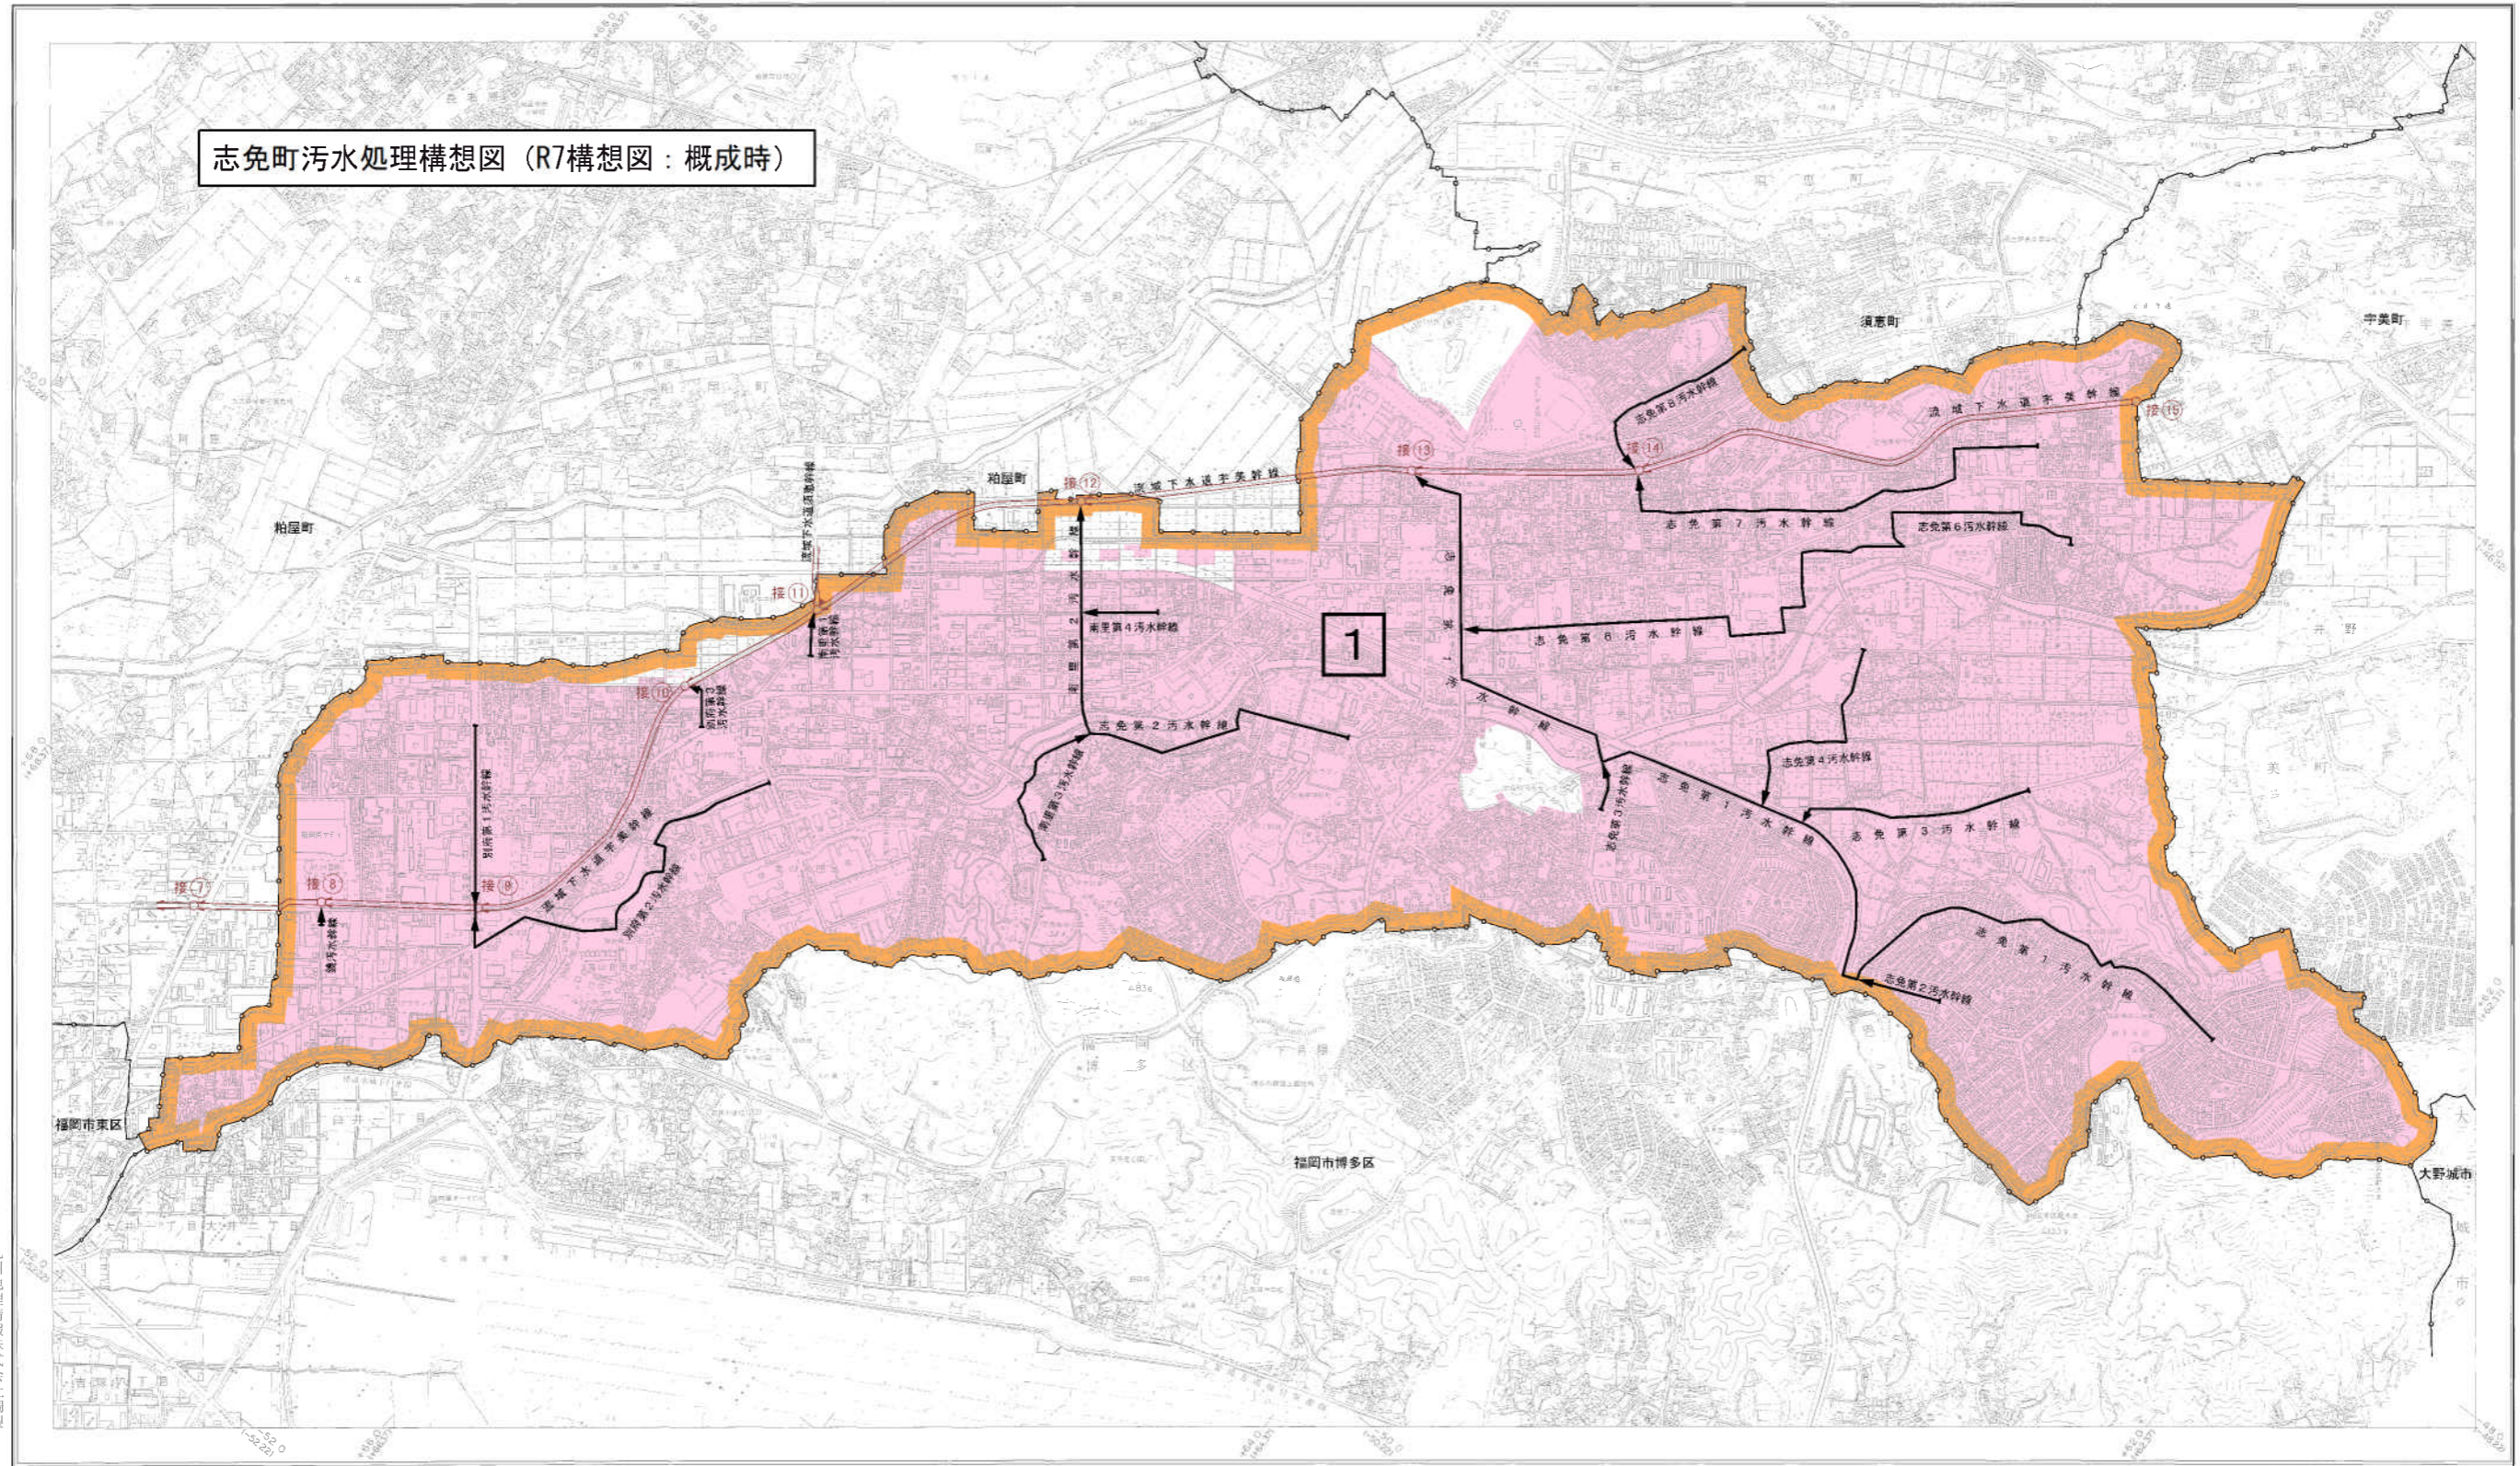

九州地理情報株式会社調製

福岡県志免町

1 : 10,000



平面図は座標値は、世界測地系に對して  
ただし、( ) 内は世界測地系を示す

処理区・事業種別	凡例
公共下水道	
幹線管渠	
流域幹線	

凡例	例
市町村界	
都市計画区域	

志免町污水处理构想			
図名	污水处理构想图 ( R7构想图: 概成时 )	設計番号	
縮尺	1/10,000	令和5年度	図番 1/1
福岡県志免町			