



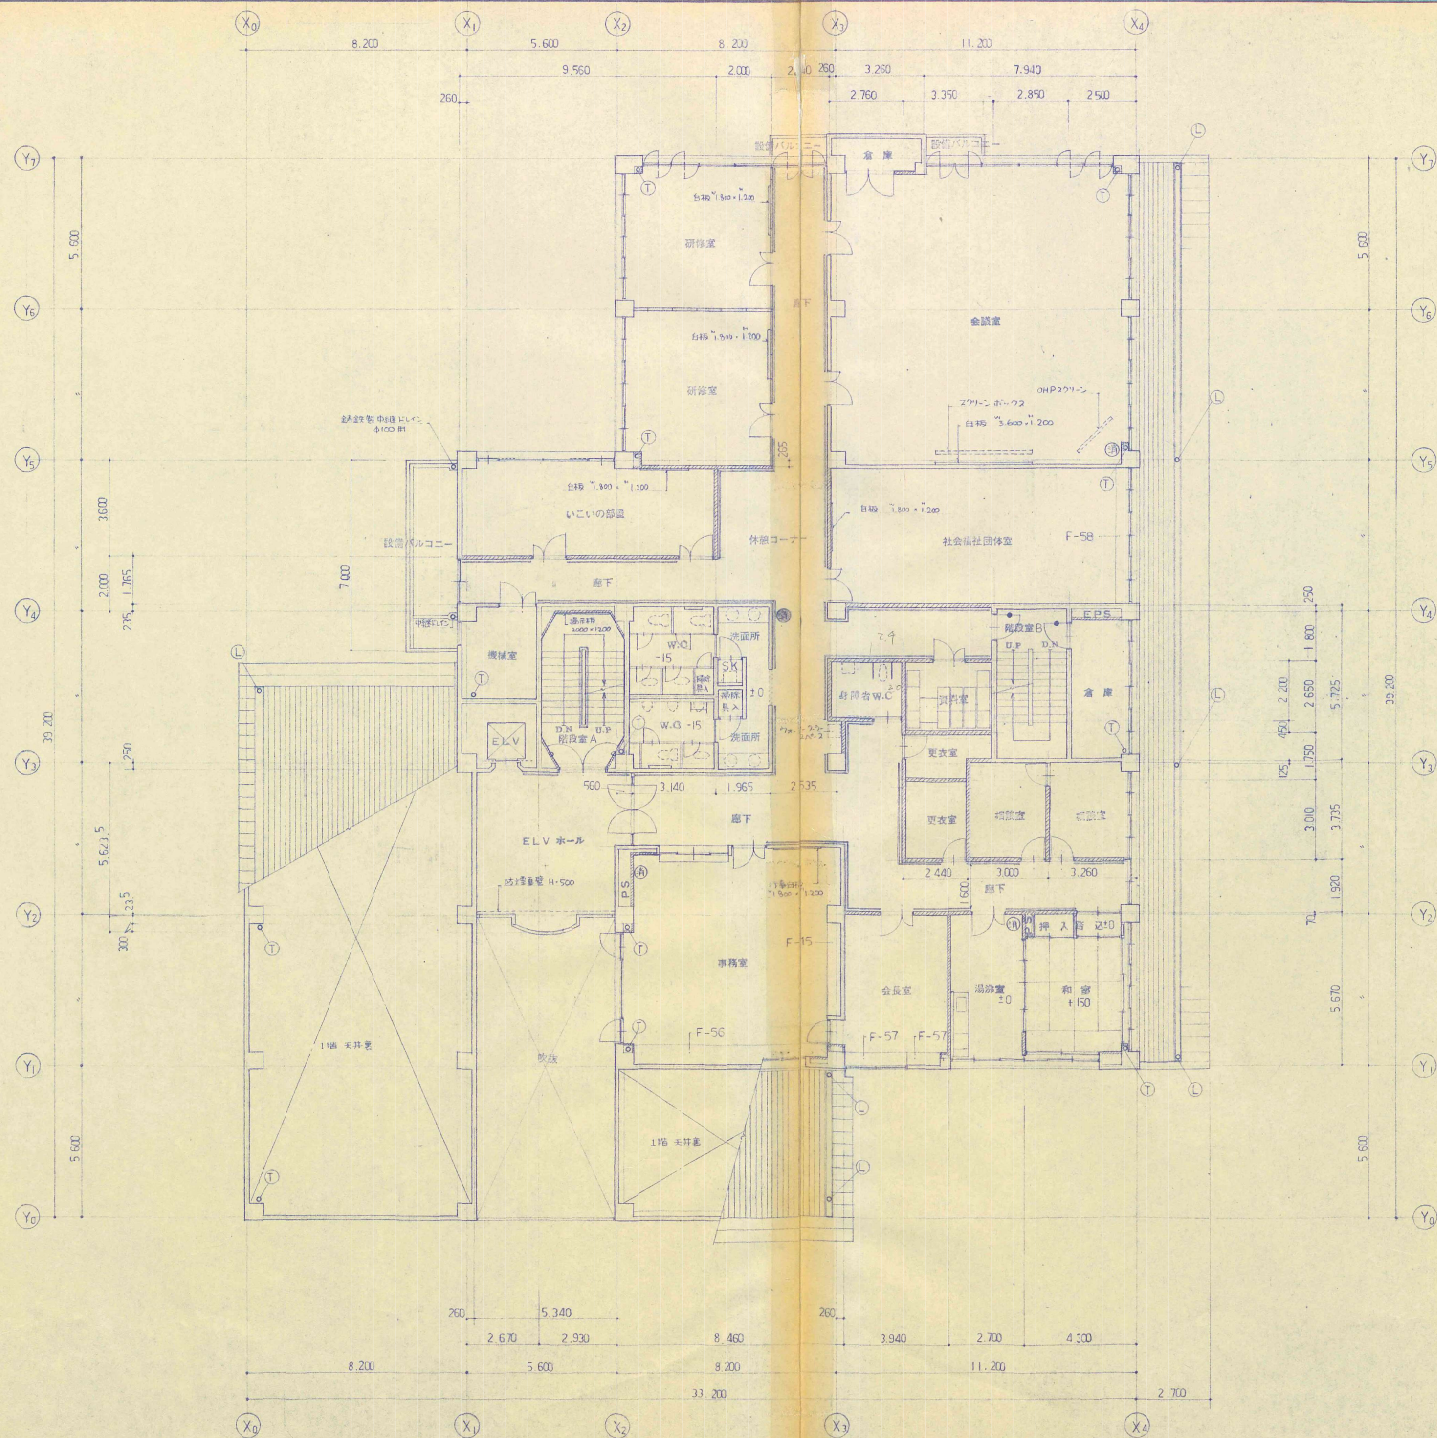

2F
 (R) 測量図 (ABC: 測量図) 4/4 8/8
 測量図 2/2 1/4 8/8



設計番号 PROJECT NO.			確認 CHECK	工事名称 TITLE 志免町合同庁舎新築工事	日付 DATE	図面番号 DWG NO. A-8
				2階 平面図 (社会福祉会館)	縮尺 SCALE 1:100	

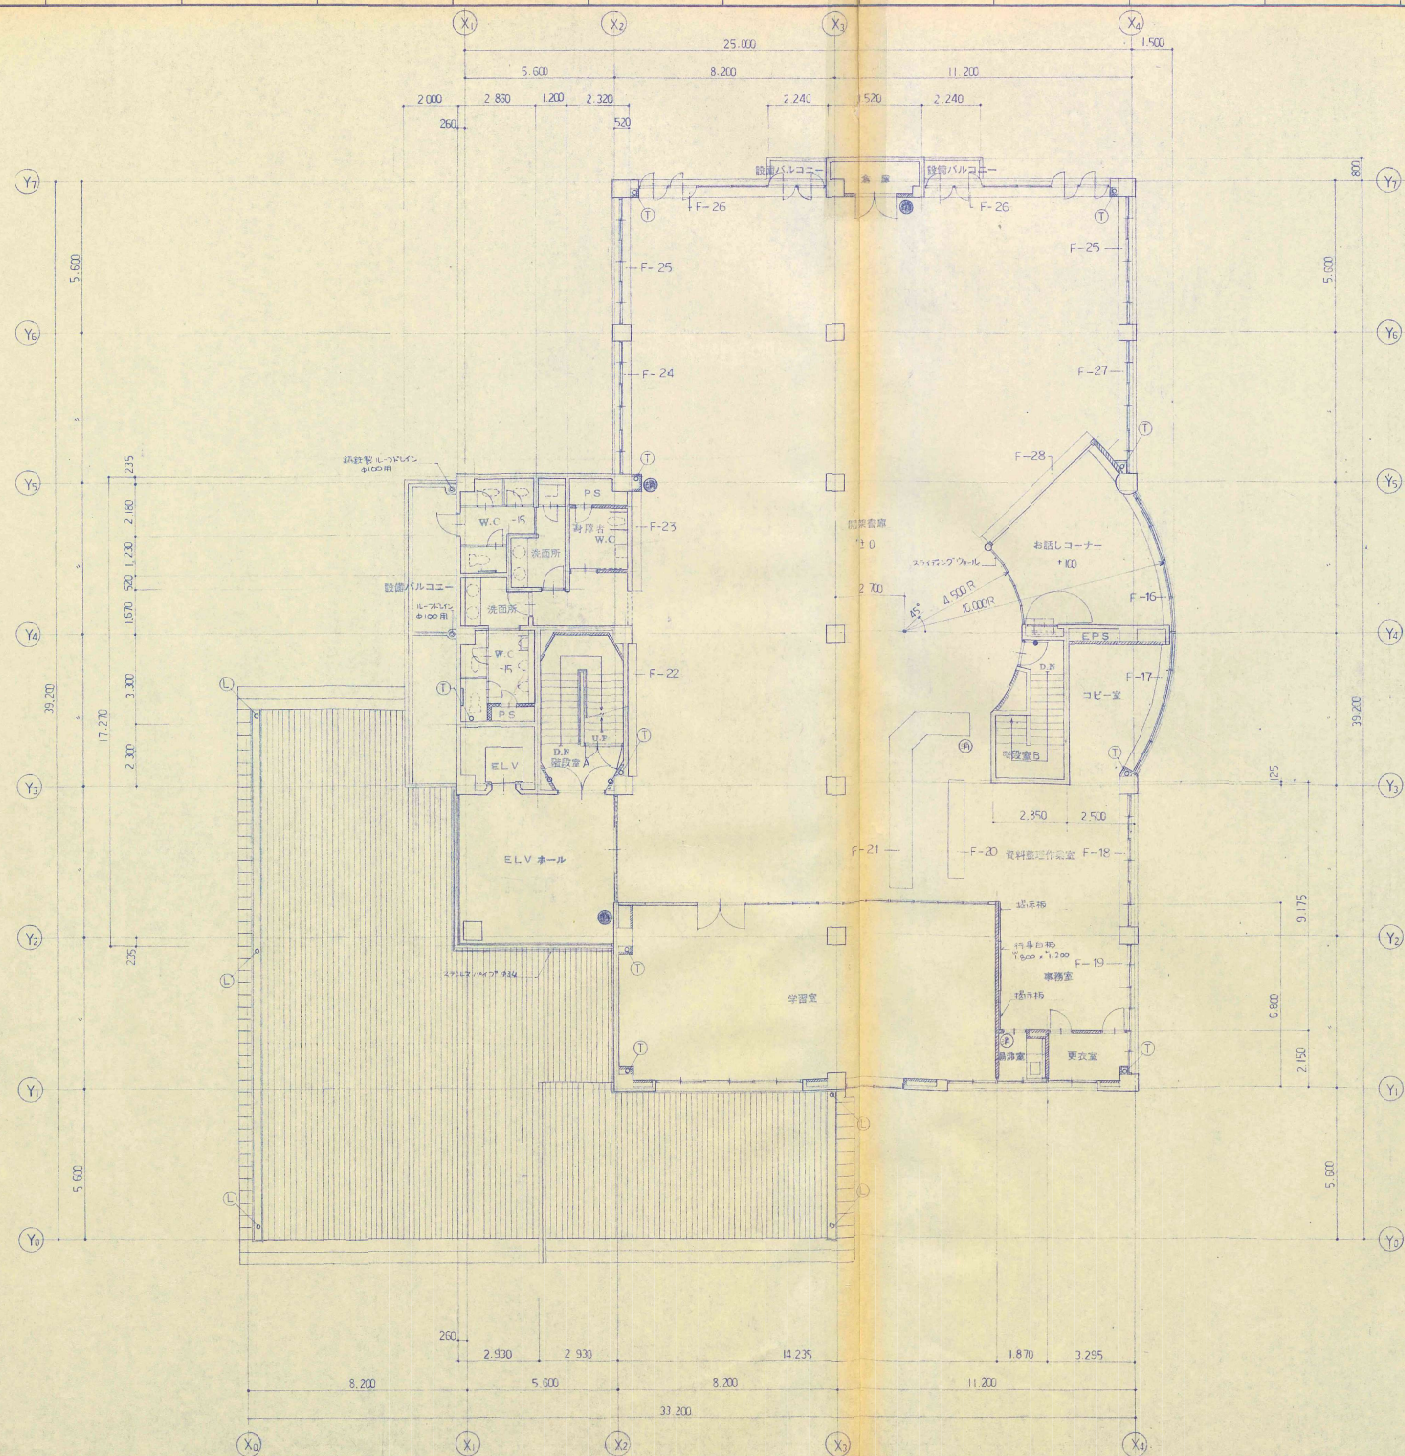

3F
⑩ 消火器 (ABC消火器 10号) 5台
消火器 2


10
ホ

設計番号 PROJECT NO.		検図 CHECK	工事名称 TITLE	日付 DATE	図面番号 DWG NO.
			志免町合同庁舎新築工事		
			3 階 平面図 (町民図書館)	縮尺 SCALE	A - 9
			1:100		

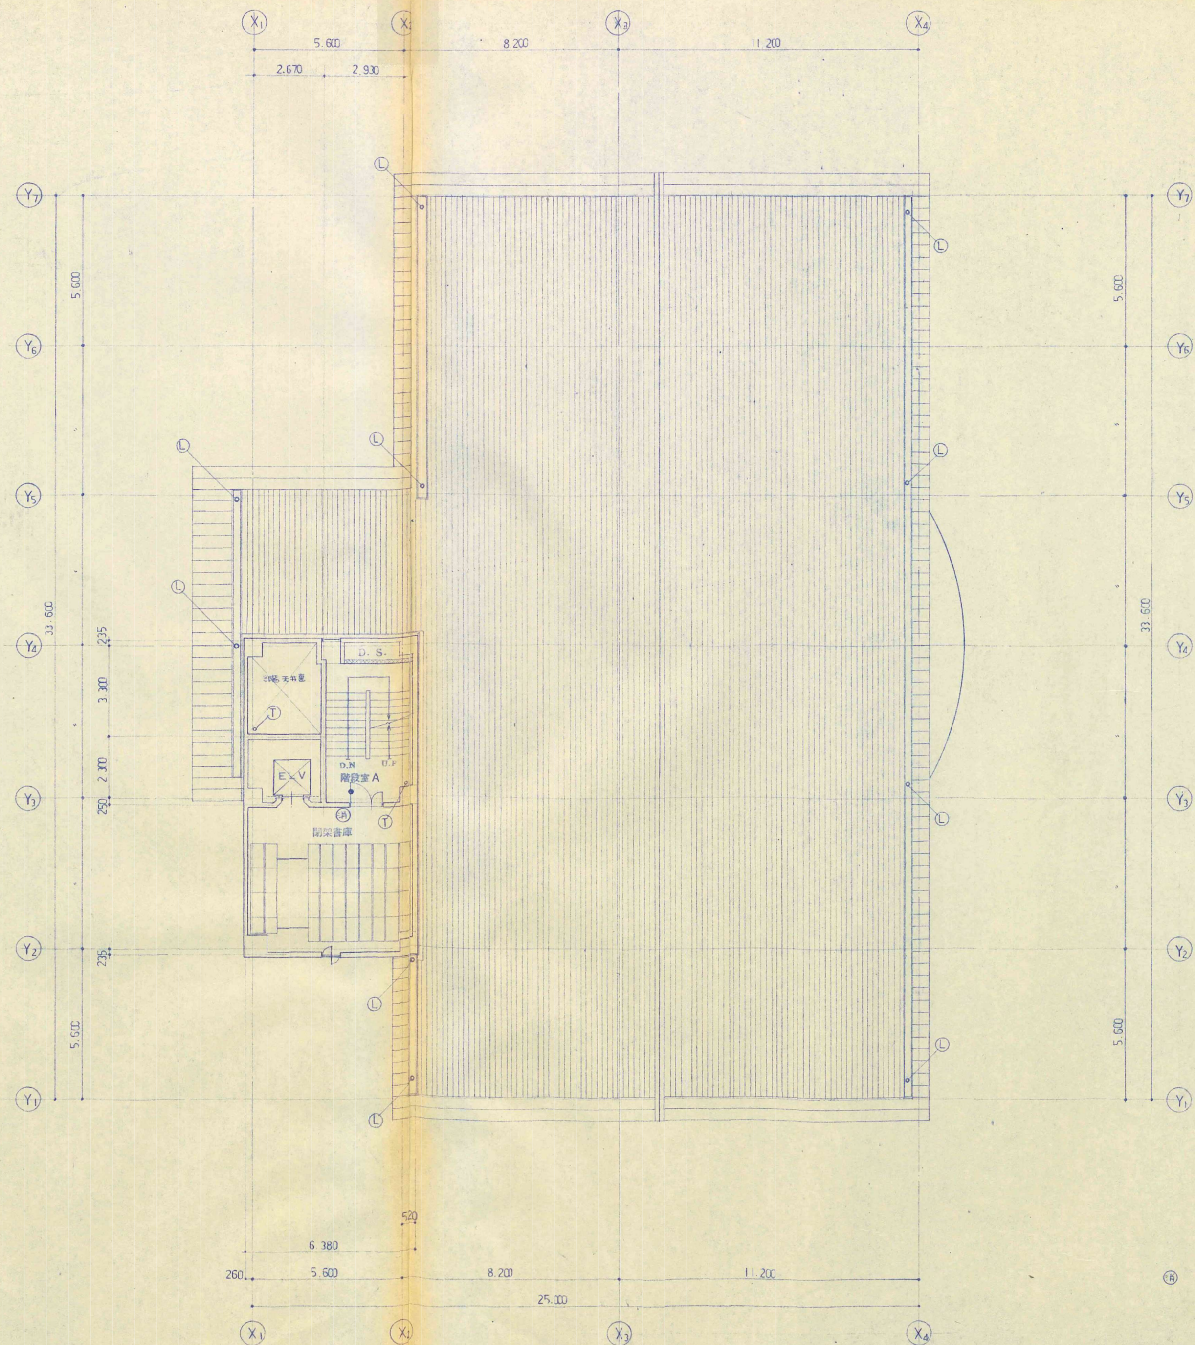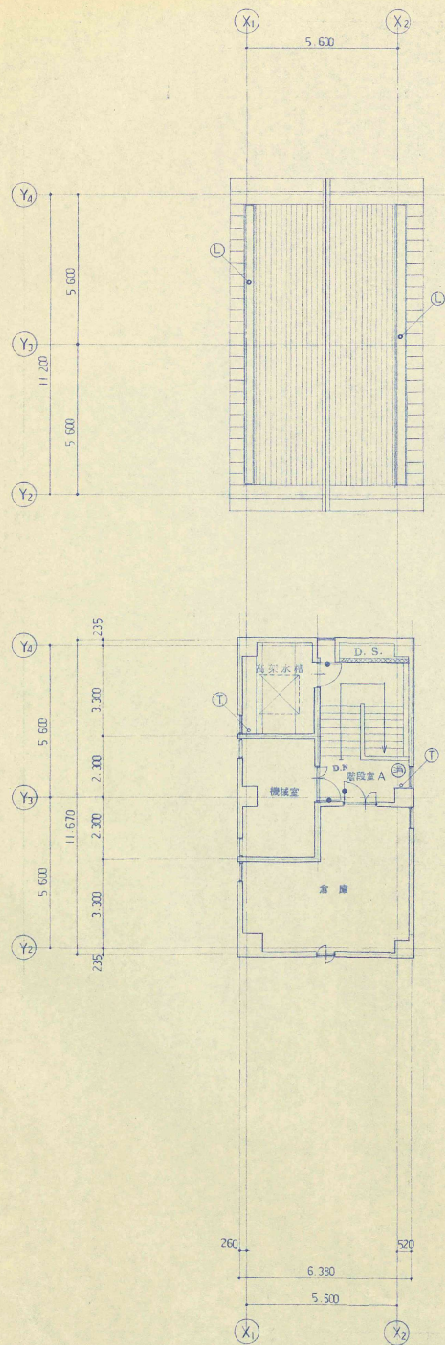


PH1-2R
消火器 (A型消火器 10号) 27台


設計番号 PROJECT NO.			精図 CHECK	工事名称 TITLE 志免町合同庁舎新築工事 PH1-2-R 階 平面図	日付 DATE 縮尺 SCALE 1:100	図面番号 DWG NO. A-10
------------------	--	--	----------	--	------------------------------	----------------------

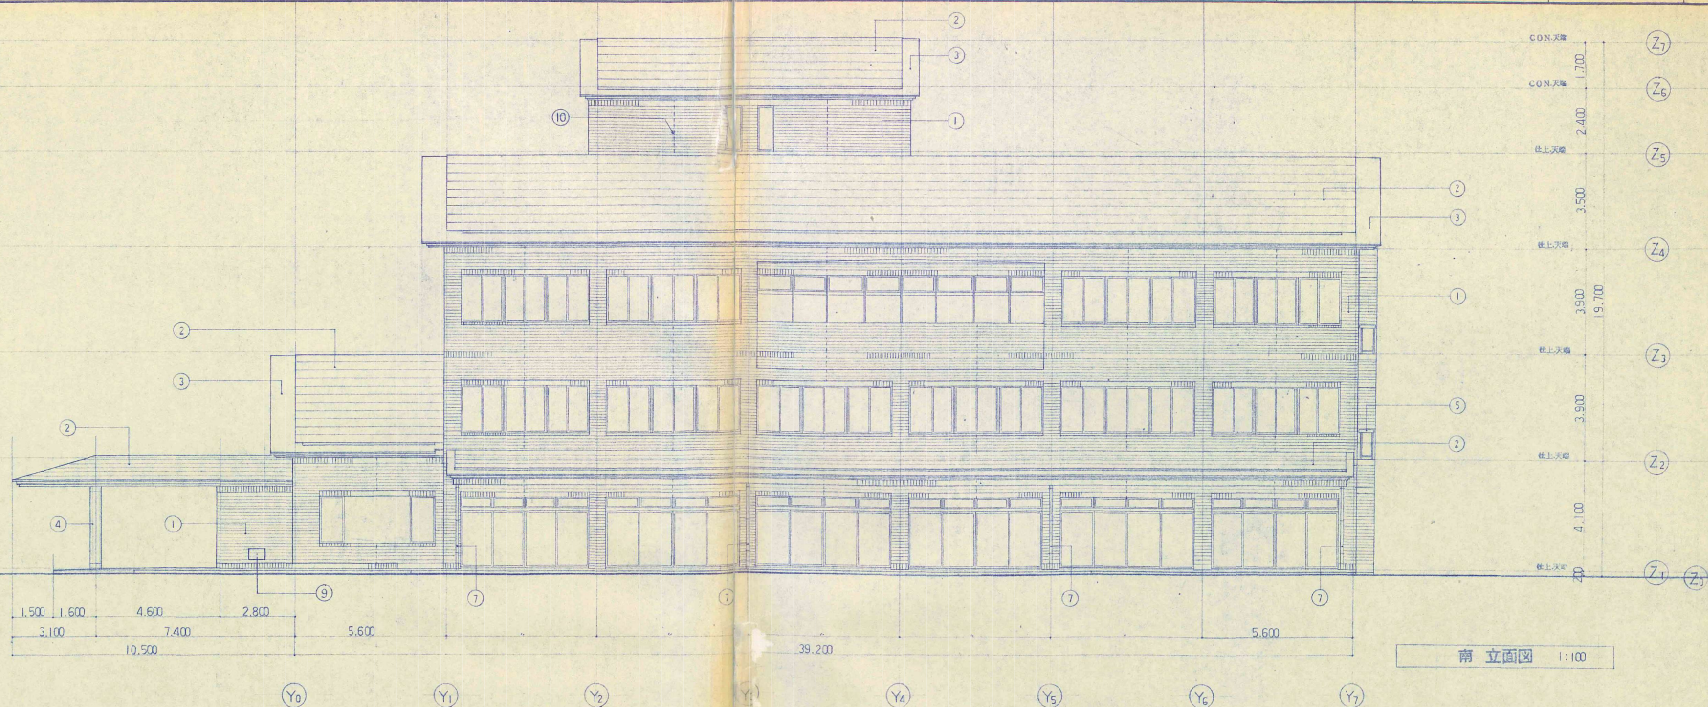


凡例

記号	仕上
①	外壁C-2T付GT
②	カラーフィニッシュ109(横目)
③	(巾着)
④	アルミサッシ (アルミ樹脂複合付受壁) 10x10x10 1.5
⑤	アルミサッシ
⑥	ケラライス (アルミ) W4000 L10000 9000
⑦	ケラライス SFP 1000 OP
⑧	ケラライス SFP 240
⑨	窓 木製 ミカサ 150 x 600 x 450 樹脂付
⑩	タイル 目録
○	
○	
○	
○	
○	
○	
○	
○	

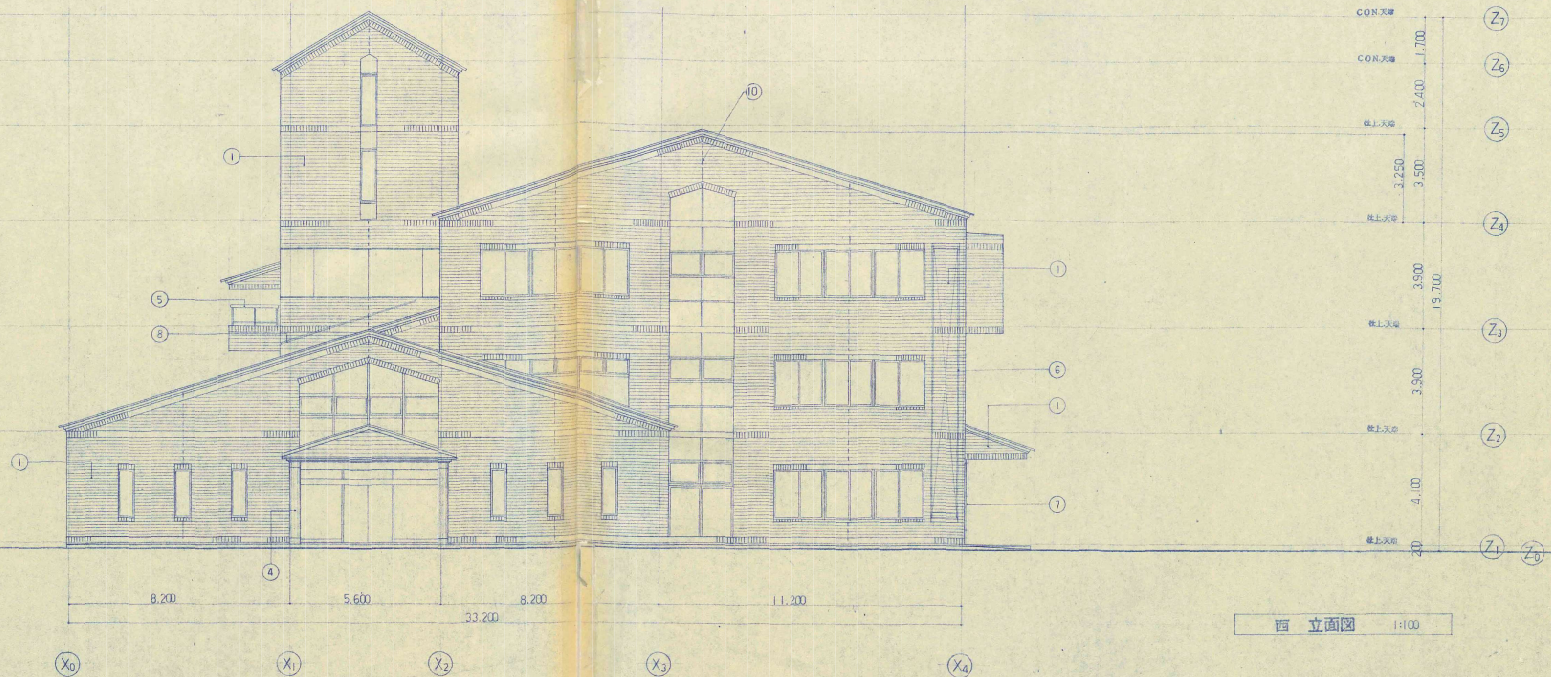

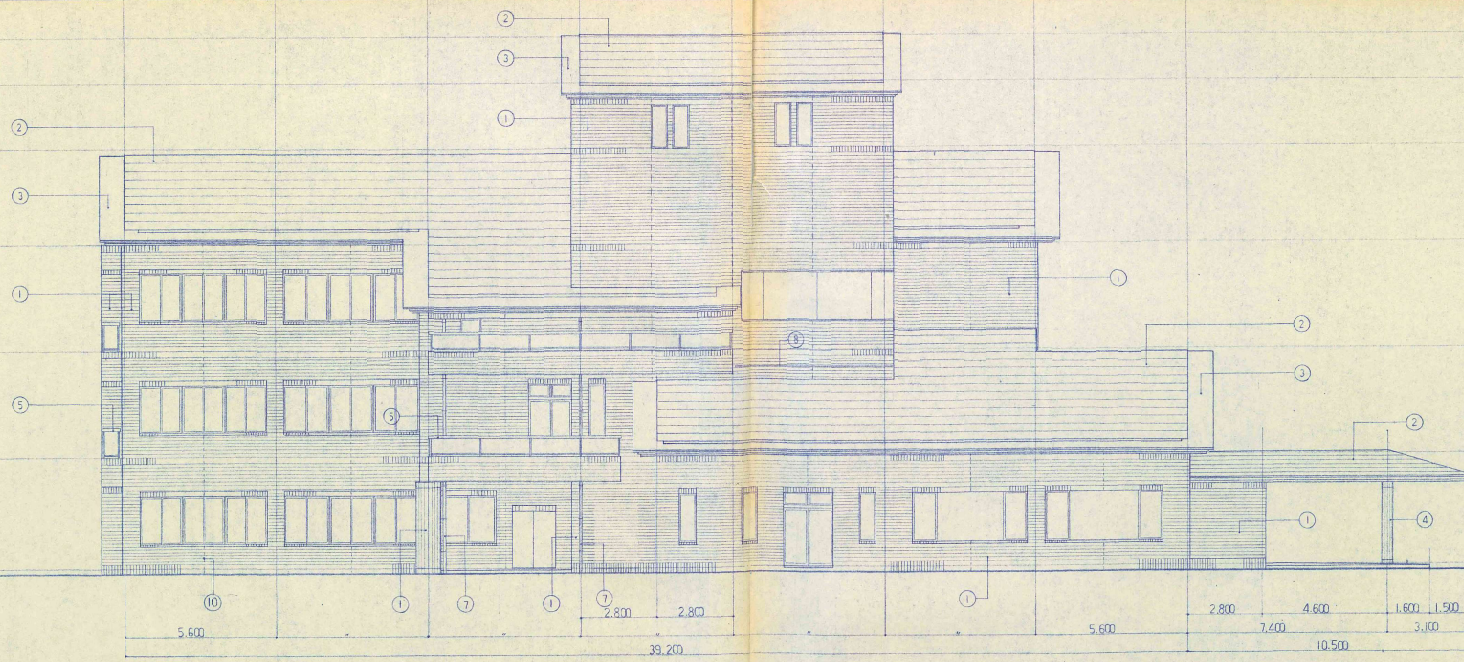

北 立面图 1:100

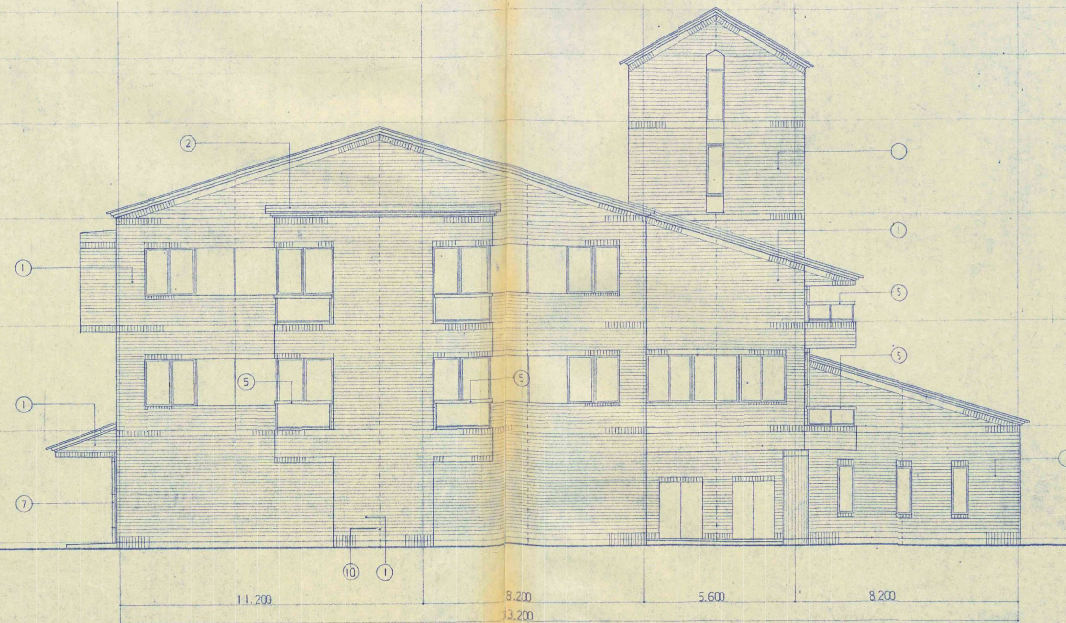

東 立面图 1:100