


志免町立町民センター

照明 プリセット図面

2026:2/3 作成

- ホール照明機材
- LC-8 140w × 8 (Fro×12.CL×12)
 - LF-8 140w × 24
 - SX-3III 115w × 22
 - UX-2S(LH) 148w × 13
 - LX-2S(UH) 148w × 13
 - FOS 100POWER FC 200w × 18


ホールフロア機材

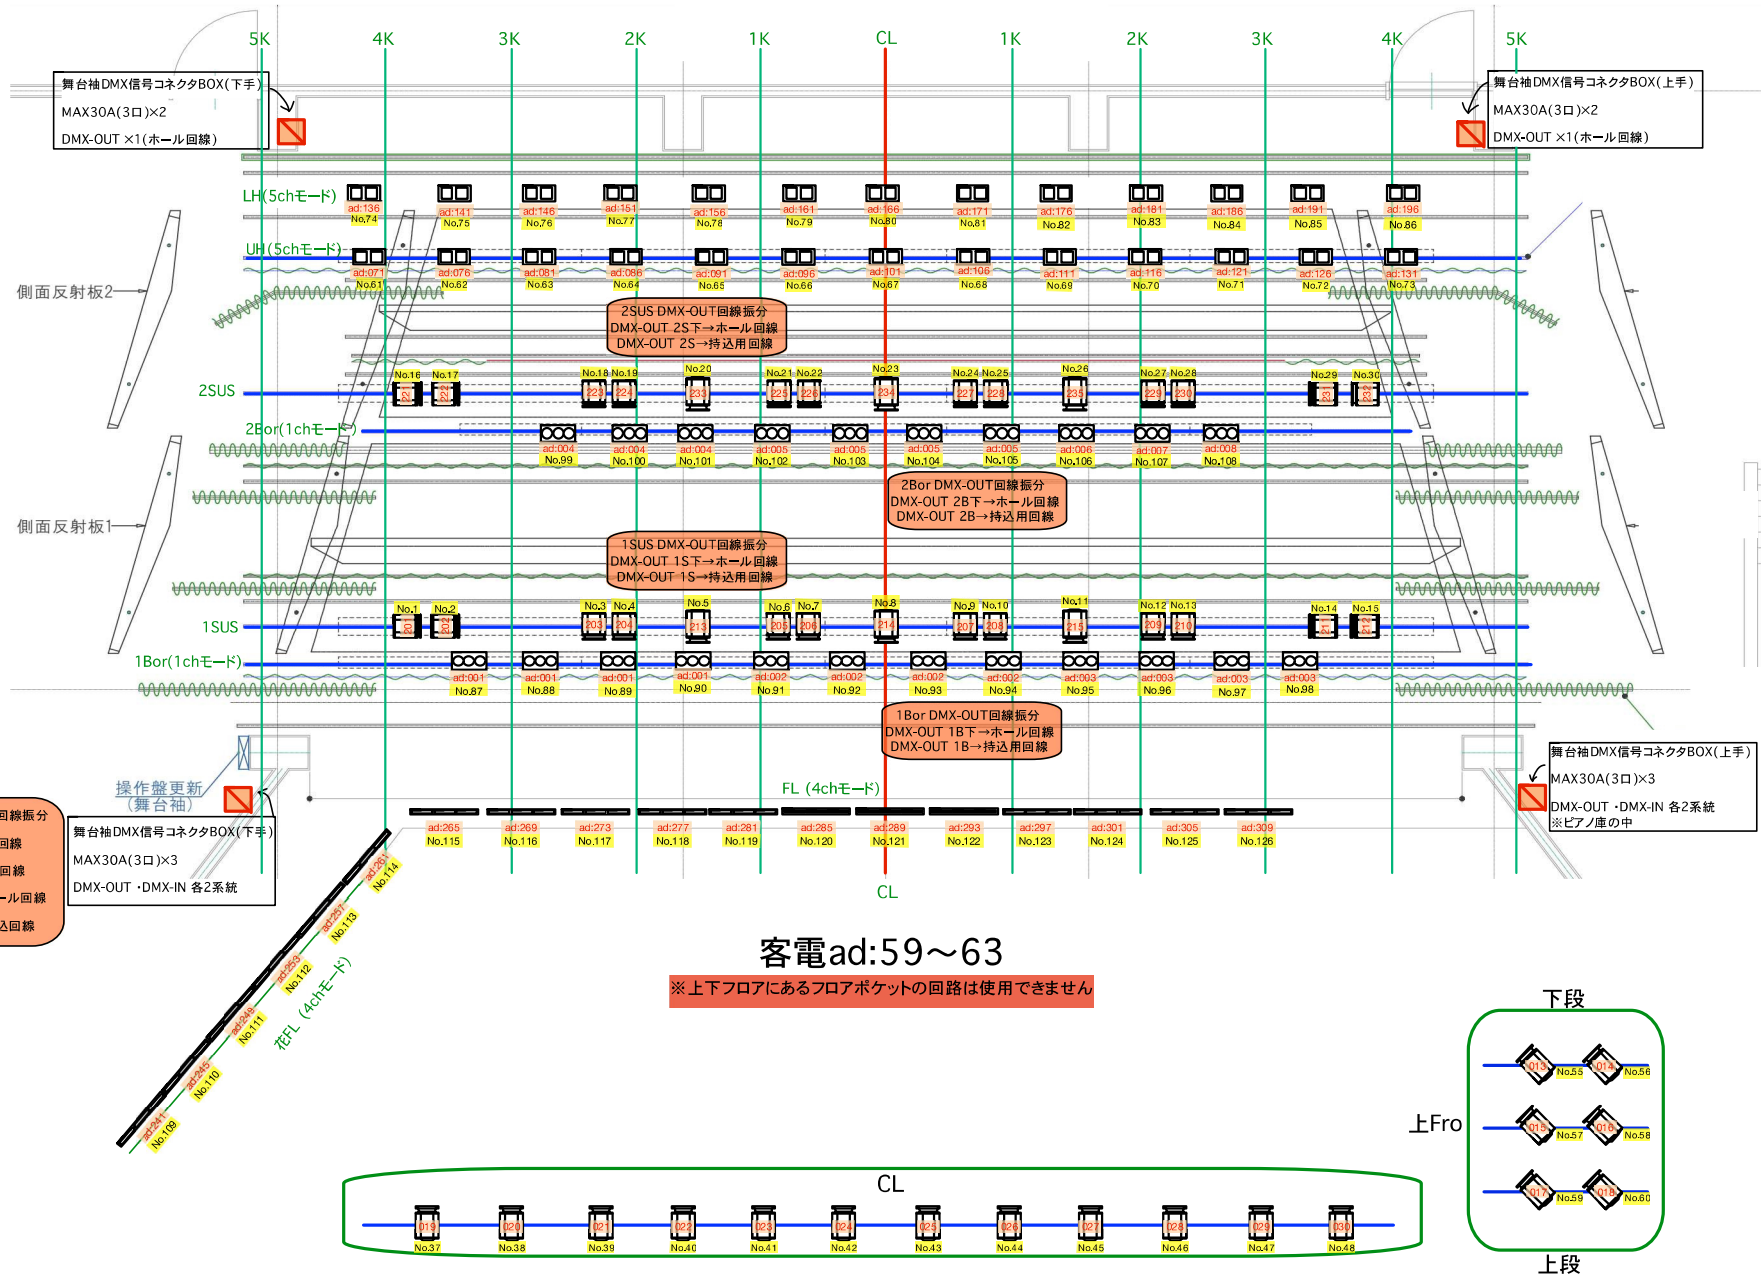



舞台袖(下手) DMX回線振分
DMX-IN C→ホール回線
DMX-IN D→持込用回線
DMX-OUT 17→ホール回線
DMX-OUT 18→持込回線

操作盤更新
(舞台袖)
舞台袖DMX信号コネクタBOX(下手)
MAX30A(3口)×3
DMX-OUT・DMX-IN 各2系統

舞台袖DMX信号コネクタBOX(上手)
MAX30A(3口)×3
DMX-OUT・DMX-IN 各2系統
※ビアノ座の中

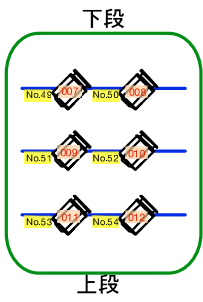

TfFro

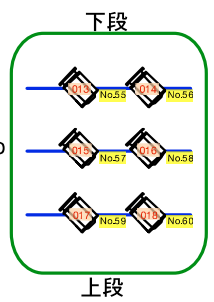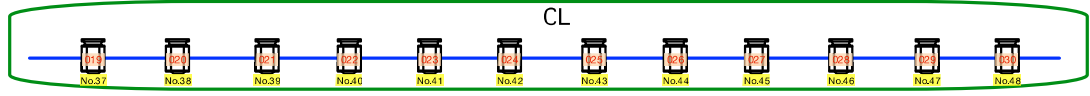

※上下フロアにあるフロアポケットの回路は使用できません