


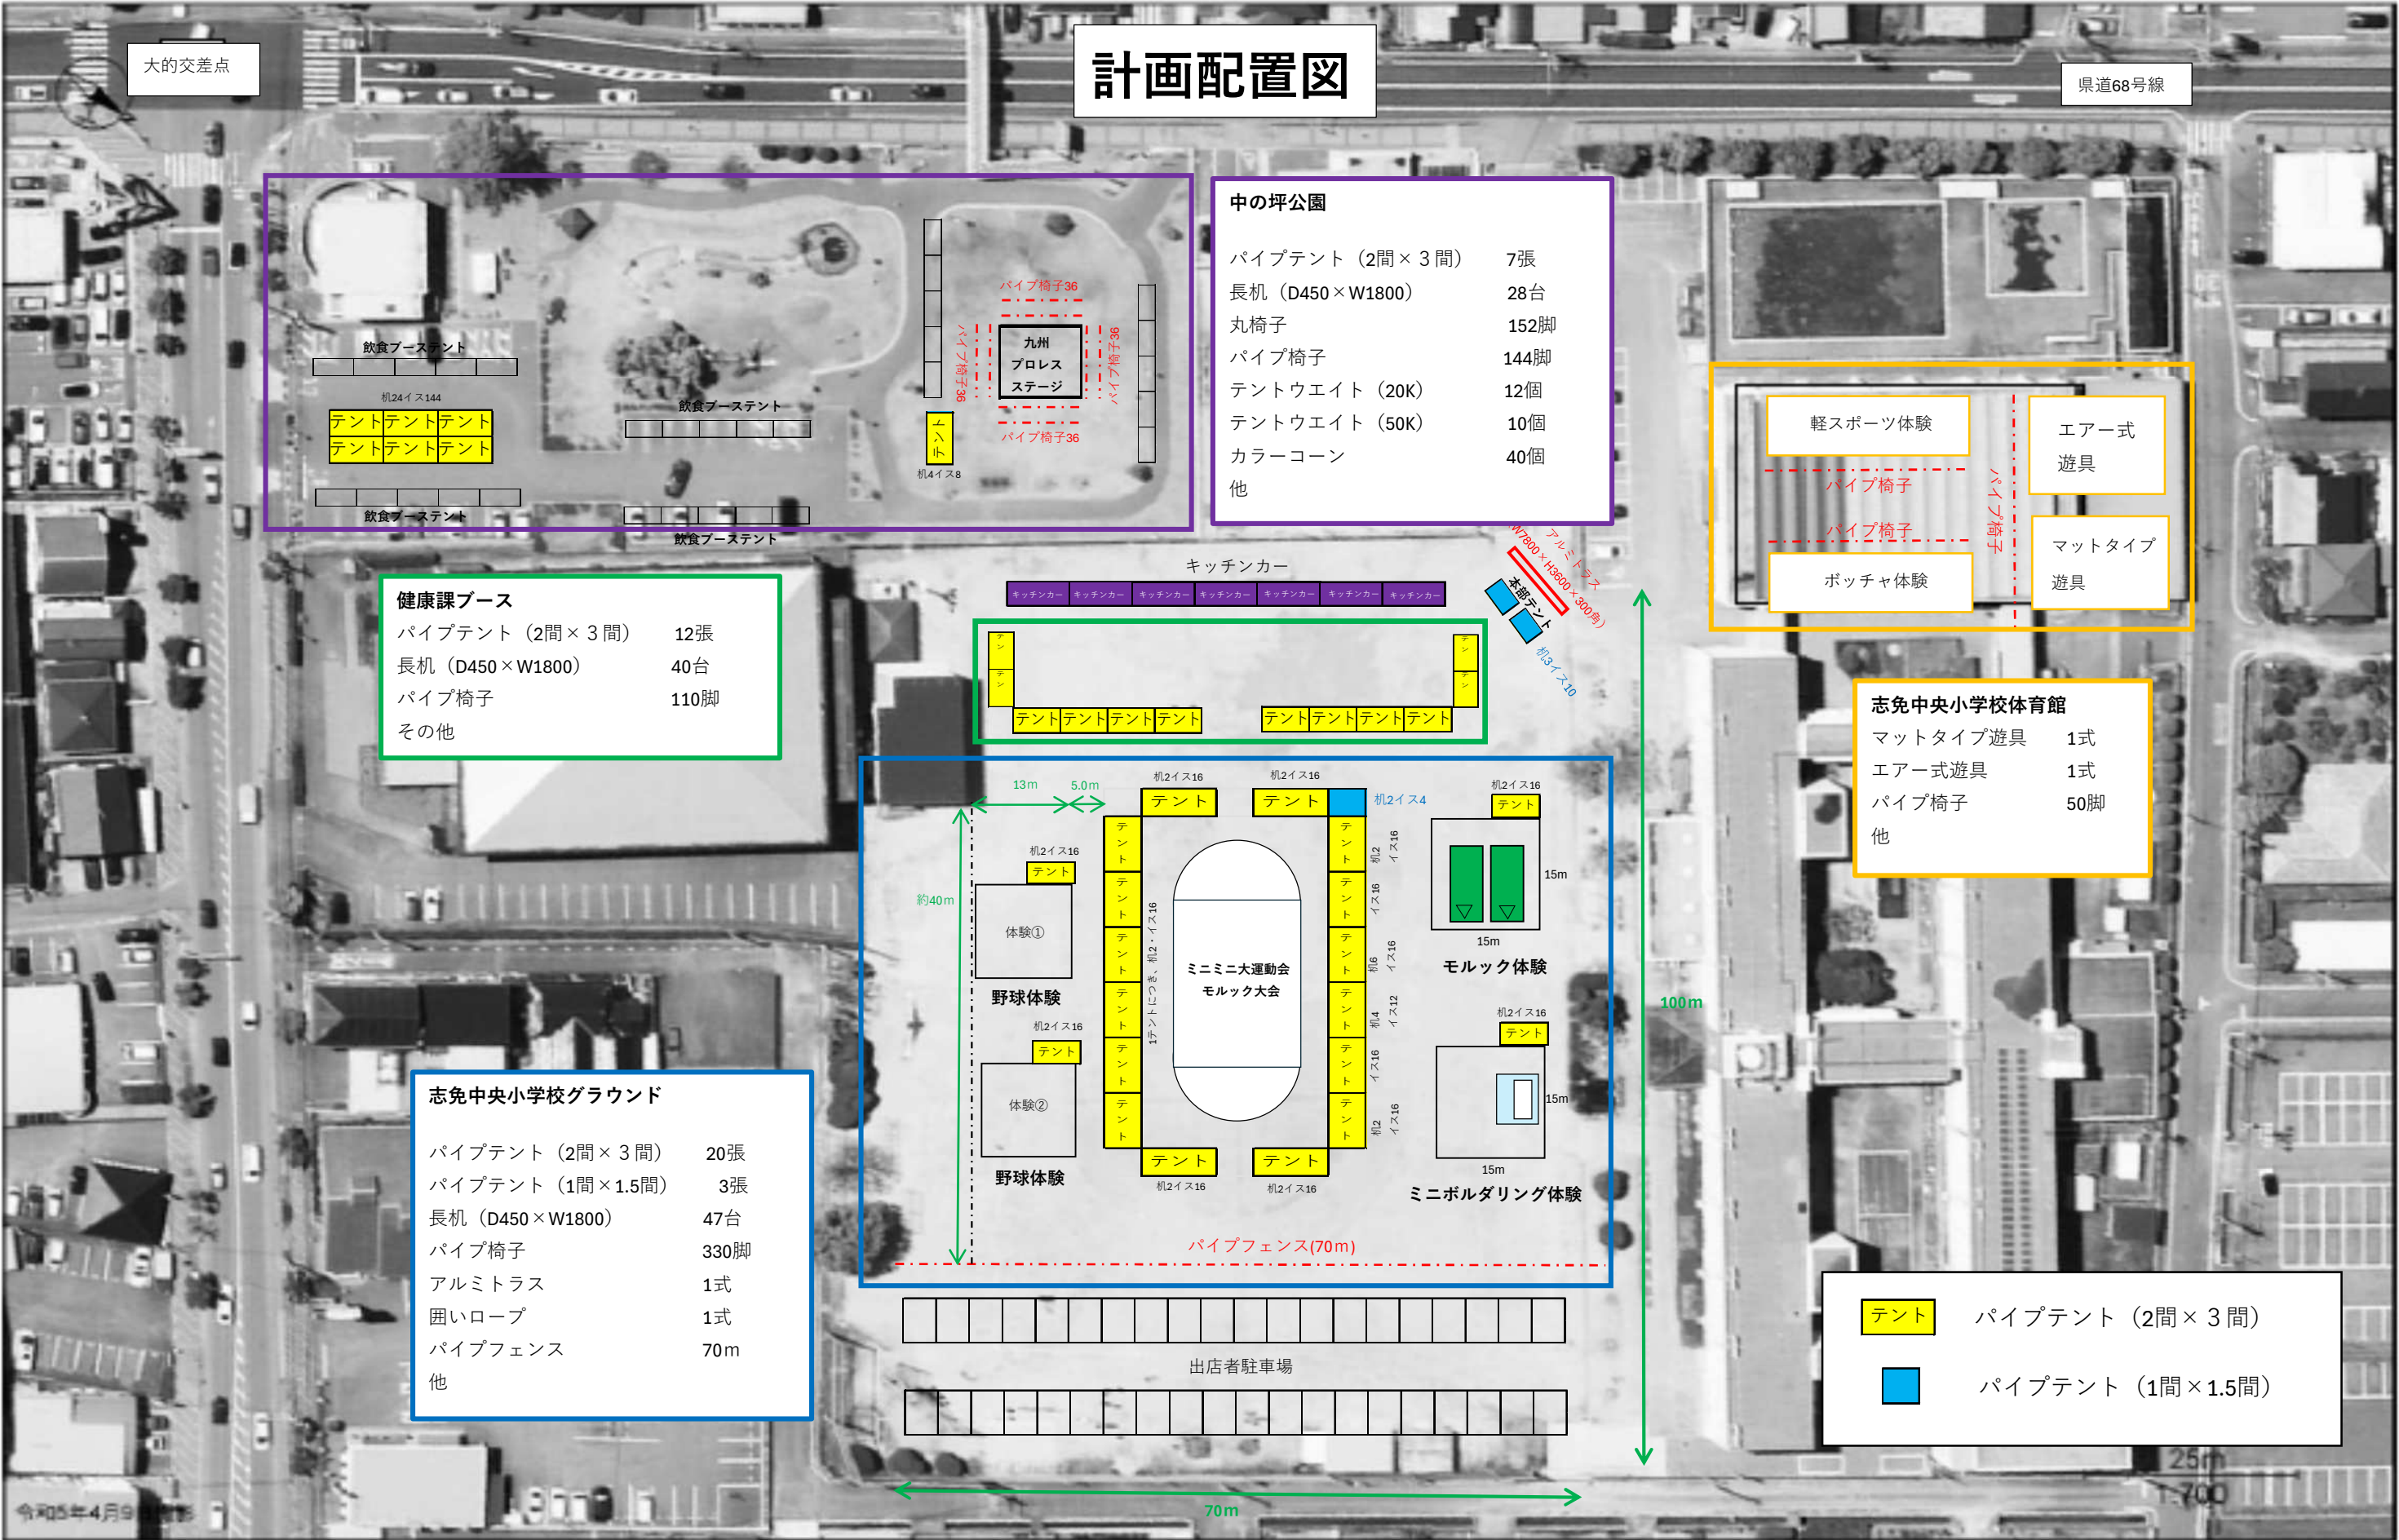

計画配置図

中の坪公園

パイプテント (2間×3間)	7張
長机 (D450×W1800)	28台
丸椅子	152脚
パイプ椅子	144脚
テントウエイト (20K)	12個
テントウエイト (50K)	10個
カラーコーン	40個
他	

健康課ブース

パイプテント (2間×3間)	12張
長机 (D450×W1800)	40台
パイプ椅子	110脚
その他	

志免中央小学校グラウンド

パイプテント (2間×3間)	20張
パイプテント (1間×1.5間)	3張
長机 (D450×W1800)	47台
パイプ椅子	330脚
アルミトラス	1式
囲いロープ	1式
パイプフェンス	70m
他	

志免中央小学校体育館

マットタイプ遊具	1式
エアー式遊具	1式
パイプ椅子	50脚
他	

テント	パイプテント (2間×3間)
	パイプテント (1間×1.5間)