

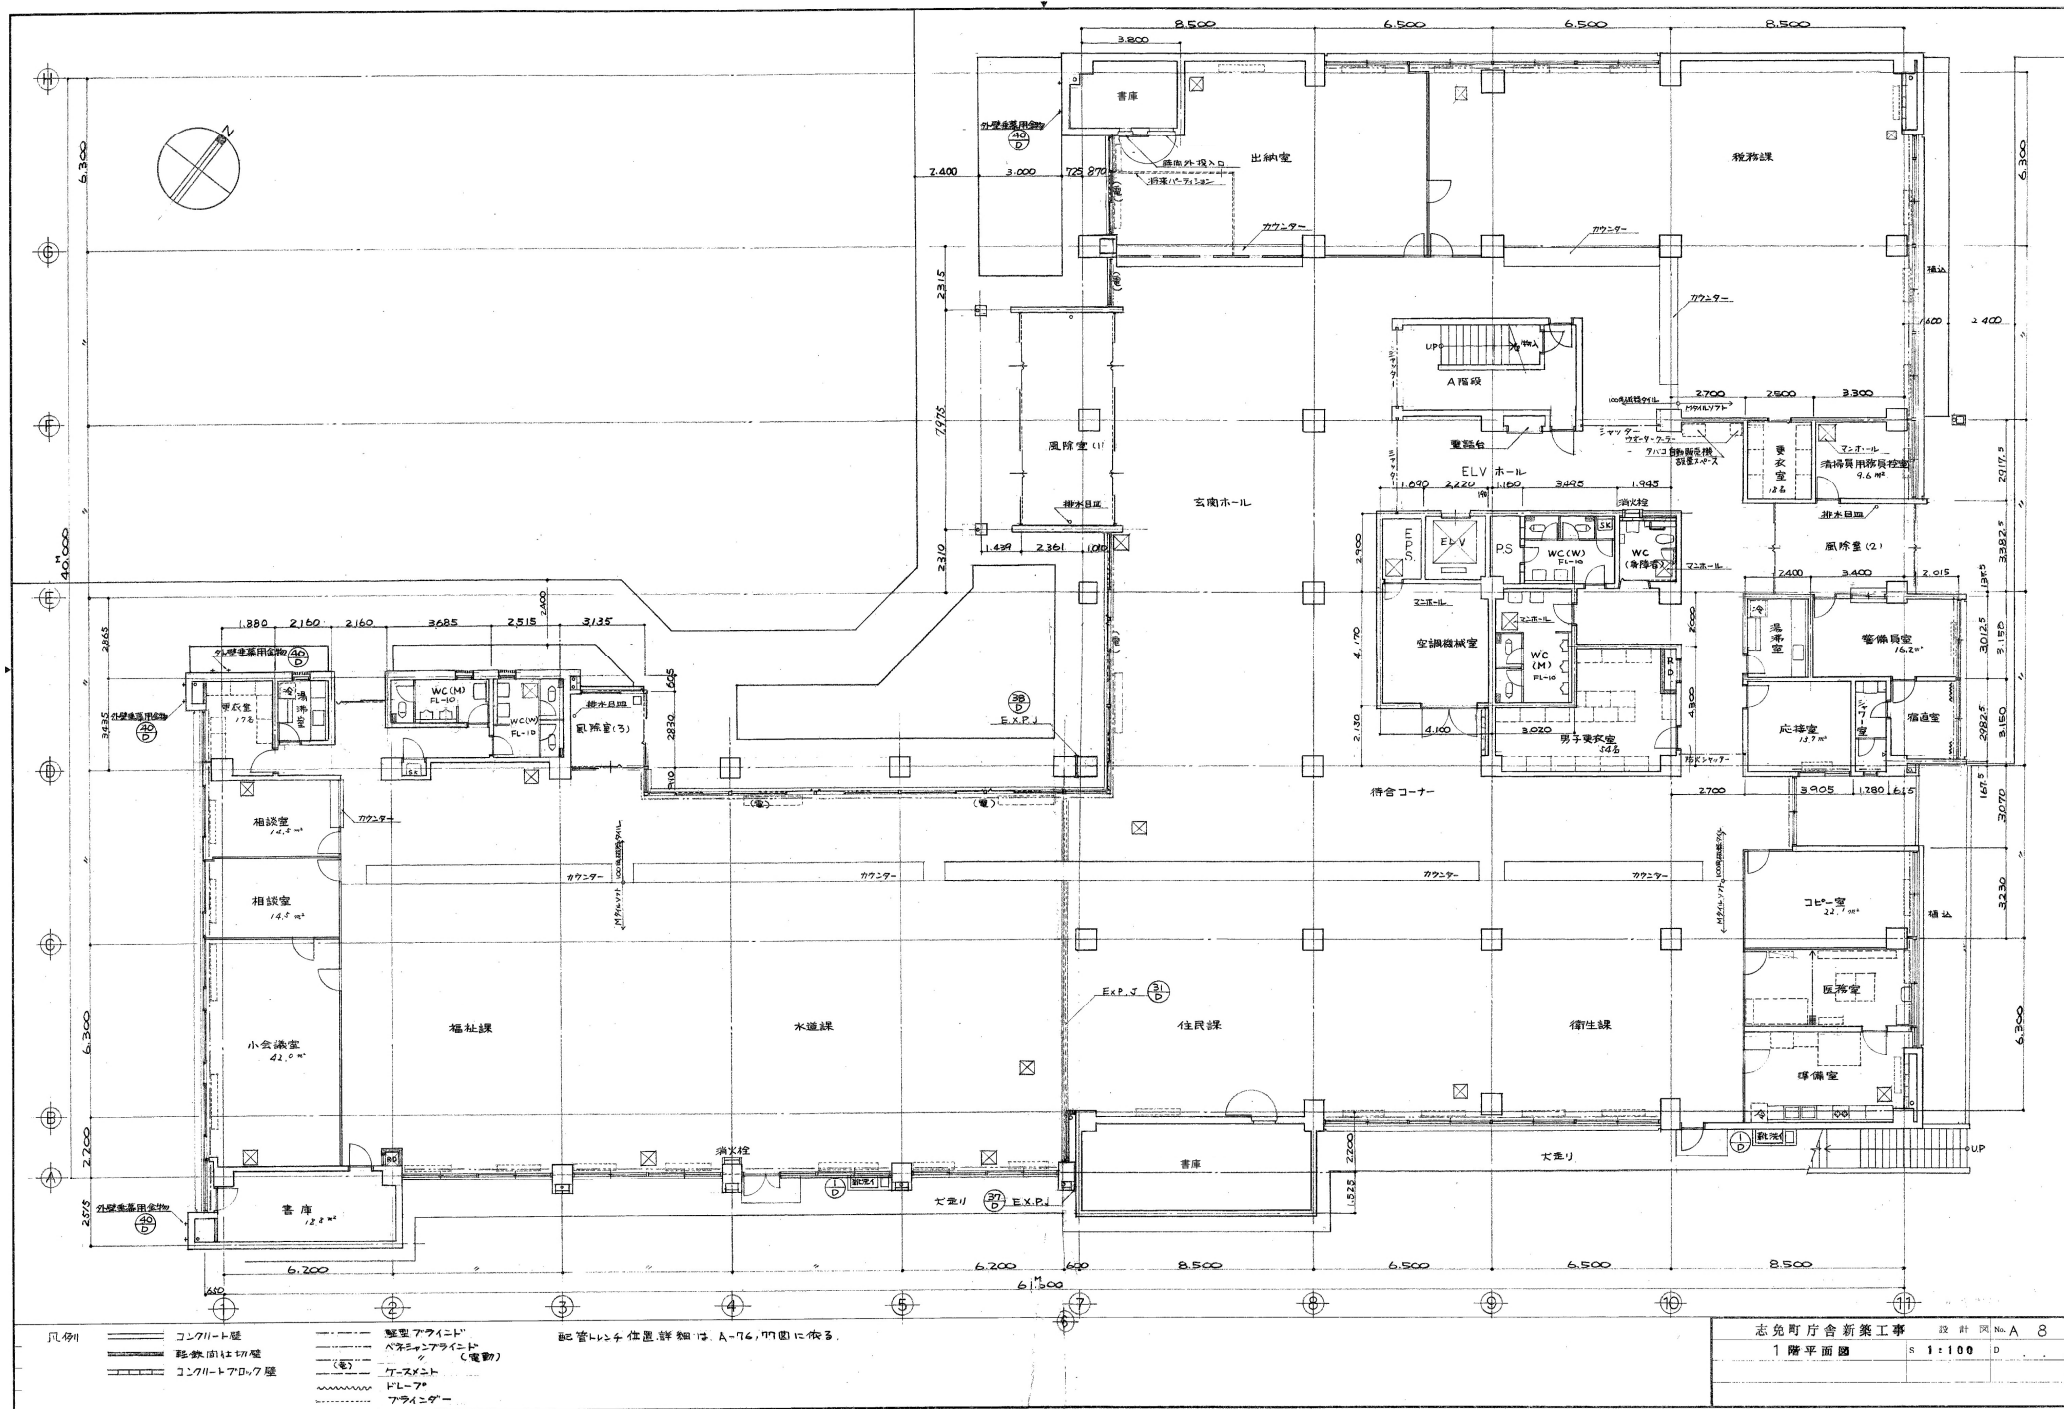


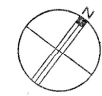

- 凡例
- コンクリート壁
 - 断熱材仕切壁
 - コンクリートブロック壁
 - 壁型アライント
 - ベネチアンアライント
 - ゲージメント
 - ドレープ
 - アラウンド


配管の位置詳細は、A-74, 77図に示す。

志免町庁舎新築工事 設計図 No. A 8
1階平面図 S 1:100 D

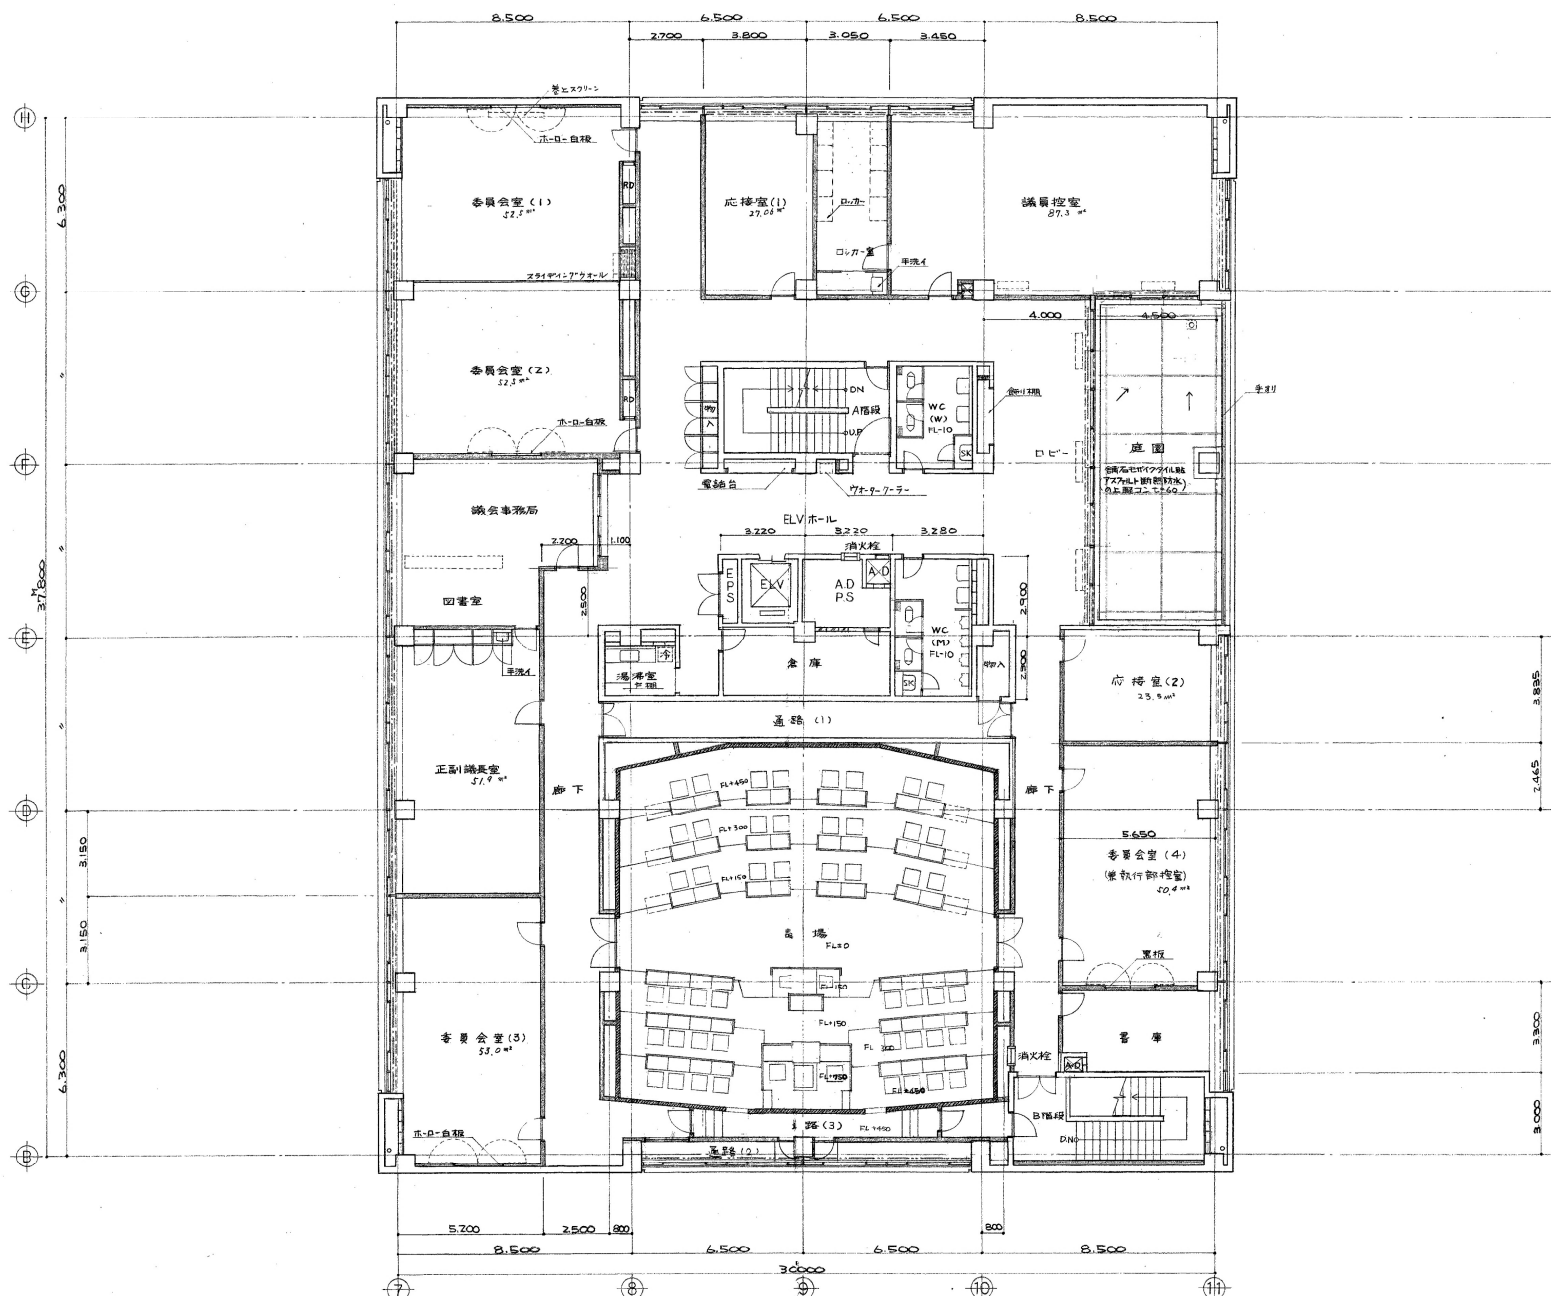

壁軸組 100x50x20x1.6@450
 (単位 A-B 10 倍)

志免町庁舎新築工事	設計図 No. A 11
4 階平面図	1:100

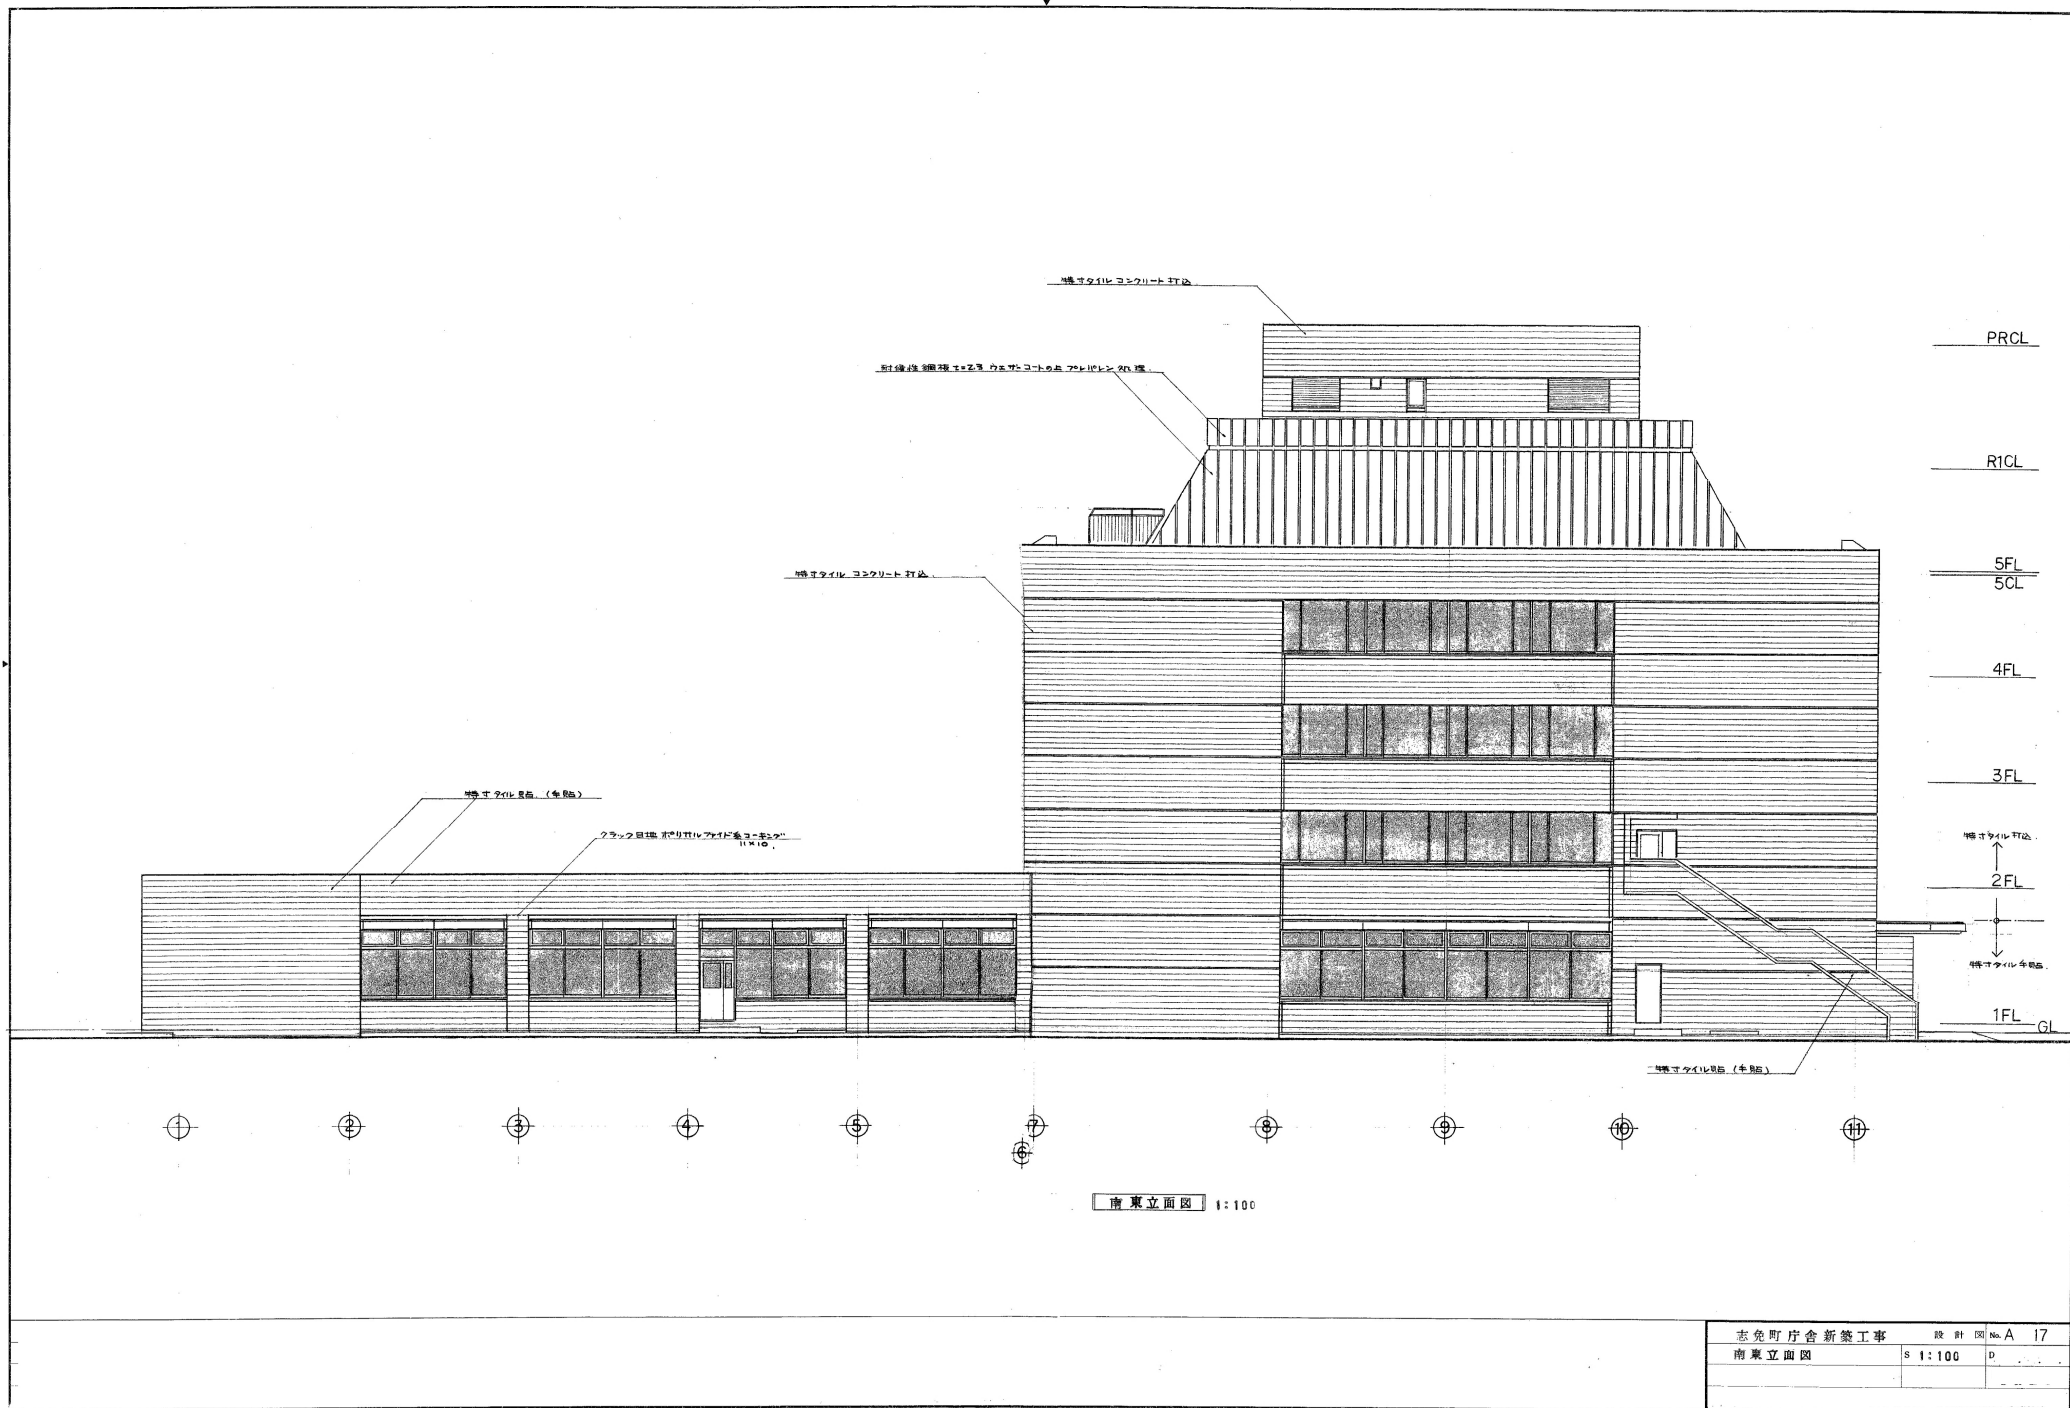

志免町庁舎新築工事 設計図 No. A 17

南東立面図 S 1:100 D

