


■ 建築概要

1. 工事名称 志免町生涯学習一号館増築工事
2. 工事場所 福岡県粕屋郡志免町大字志免973-1
3. 地域・地区 調整区域内
4. 建ぺい率 60% > 36.01%
5. 容積率 200% > 77.03%
6. 道路幅員 7.0m
7. 敷地面積 5,886.144㎡ (4,708.144㎡ + 1,178㎡)
8. 主要用途 合同庁舎
9. 工事種別 増築
10. 建築面積 1,400.29㎡ (ふれあい) + 719.26㎡ (一号館)
= 2,119.55㎡
11. 延床面積 2,986.25㎡ (ふれあい) + 1,523.39㎡ (一号館既存)
= 4,509.64㎡
12. 構造・階数 鉄筋コンクリート造 地上3階建
13. 最高高さ 17.35m
14. 今回工事内容 生涯学習一号館の3階テラス部分(47.85㎡)に
アルミ建具を取付、コミュニティルームとして改修する。
・建築工事
・電気設備工事
・空調設備工事


■ 付近見取図

S=1/5,000

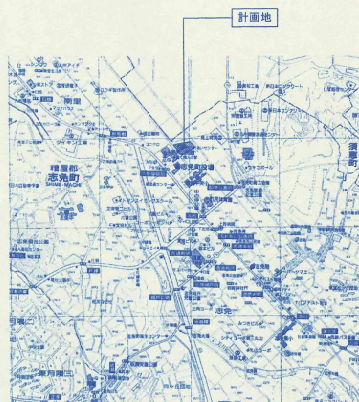

■ 配置図

S=1/300

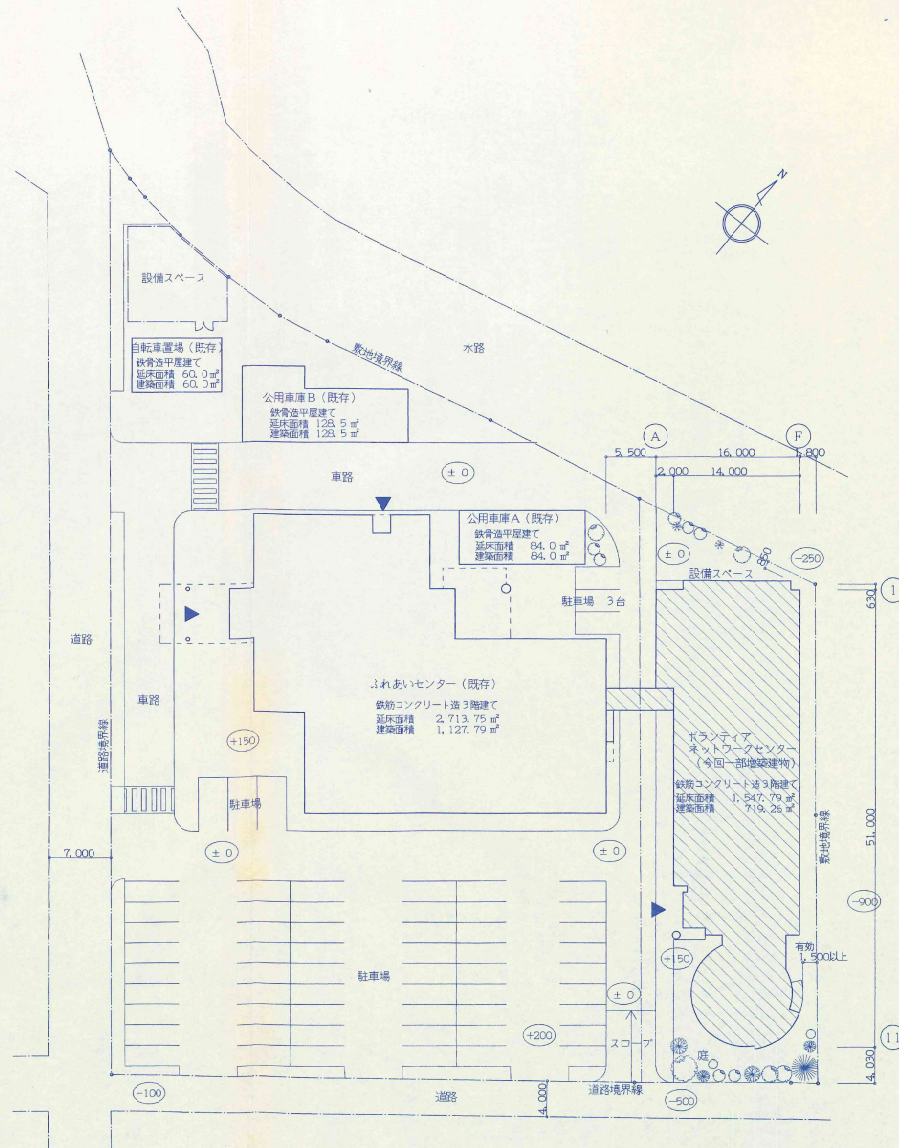

凡例


- 計画建物
- 内の数字は、設計G.L.からの高さを示す

志免町生涯学習一号館 増築工事

02-13


建築概要・付近見取図・配置図 S=1/300

A-1

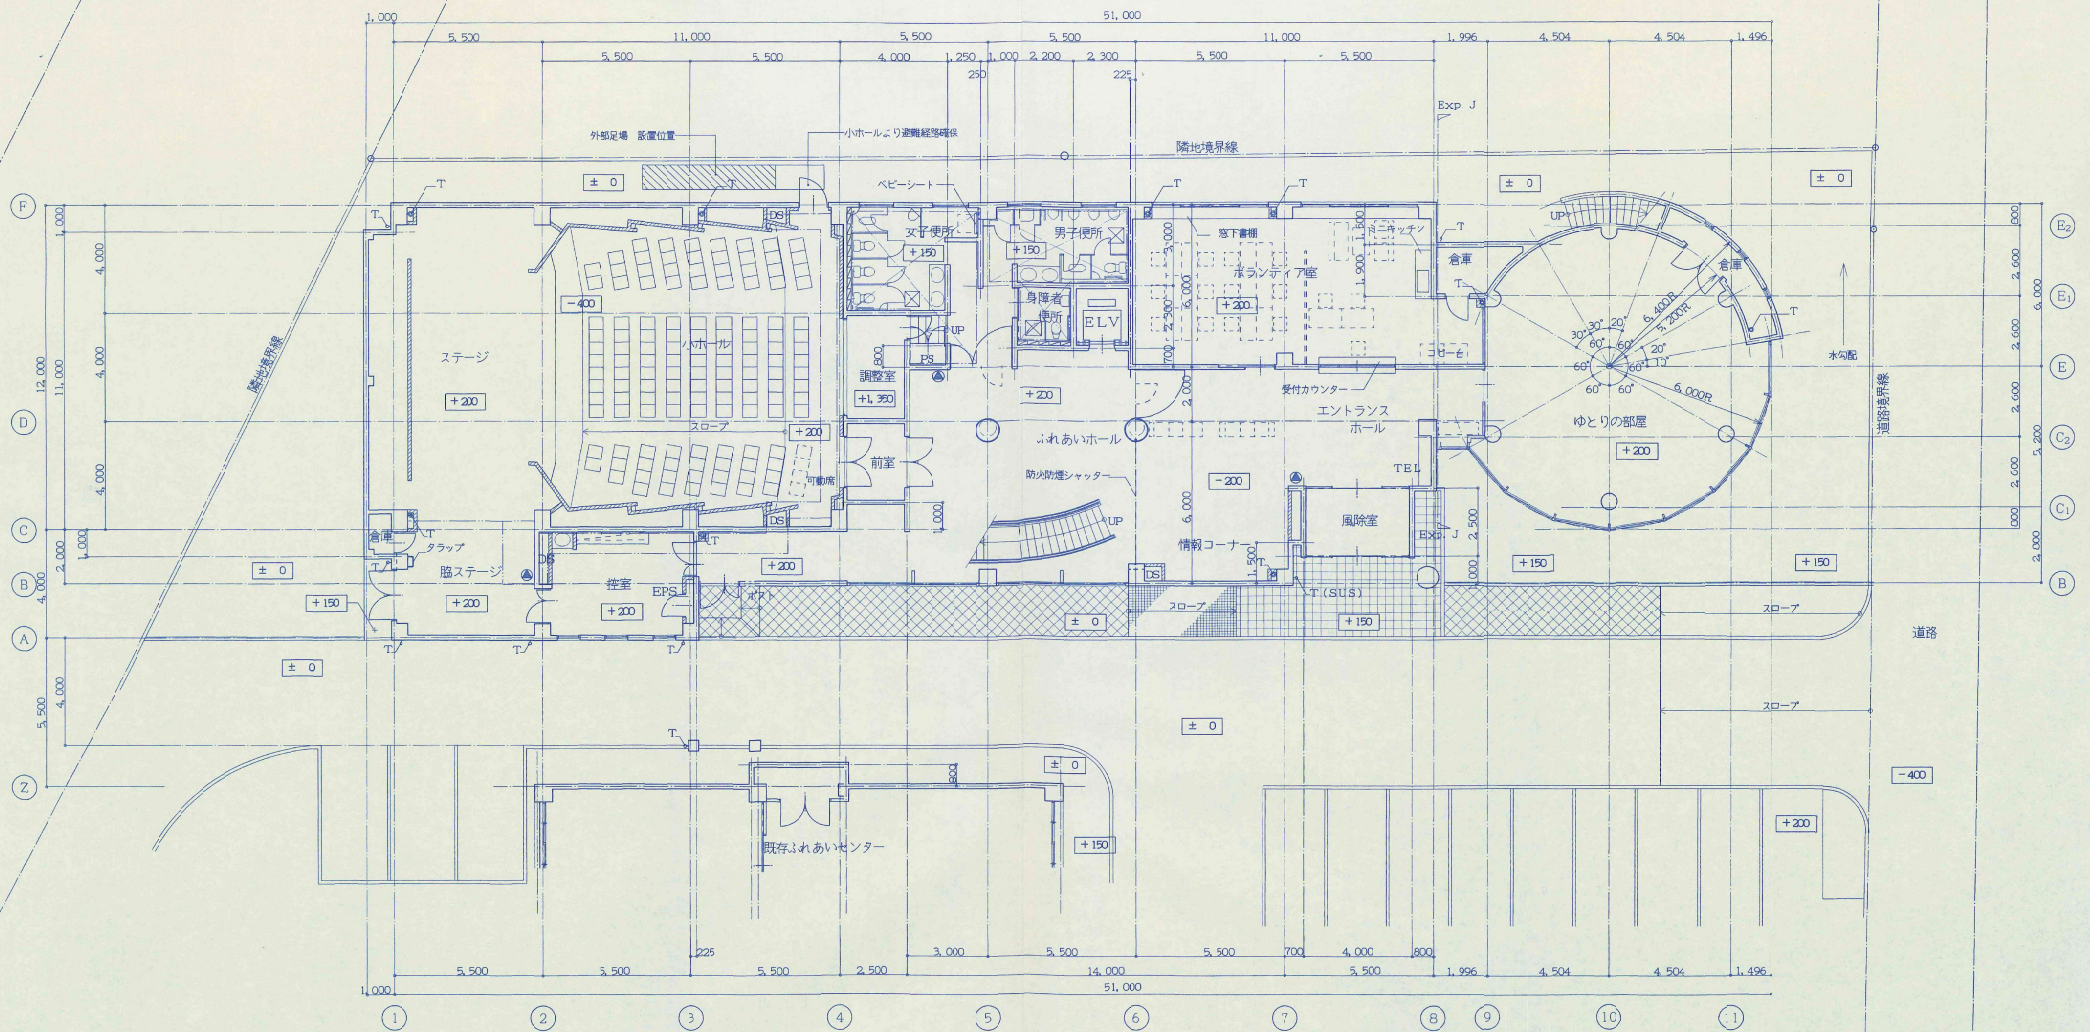

1階平面図 1/100


仕 上 凡 例			
	コンクリート壁		埋込式消火器ボックス(ABC消火器10号共)
	軽量鉄骨下地壁 (LGS)		設計GLからの高さ
	コンクリートブロック壁		着色部分 空調用床下ピットを示す
	壁面NP(か)100φ屋内部はSGP100防露巻		設備用床下配管ピットを示す
	SUS床下点検口 (600角化粧蓋)		

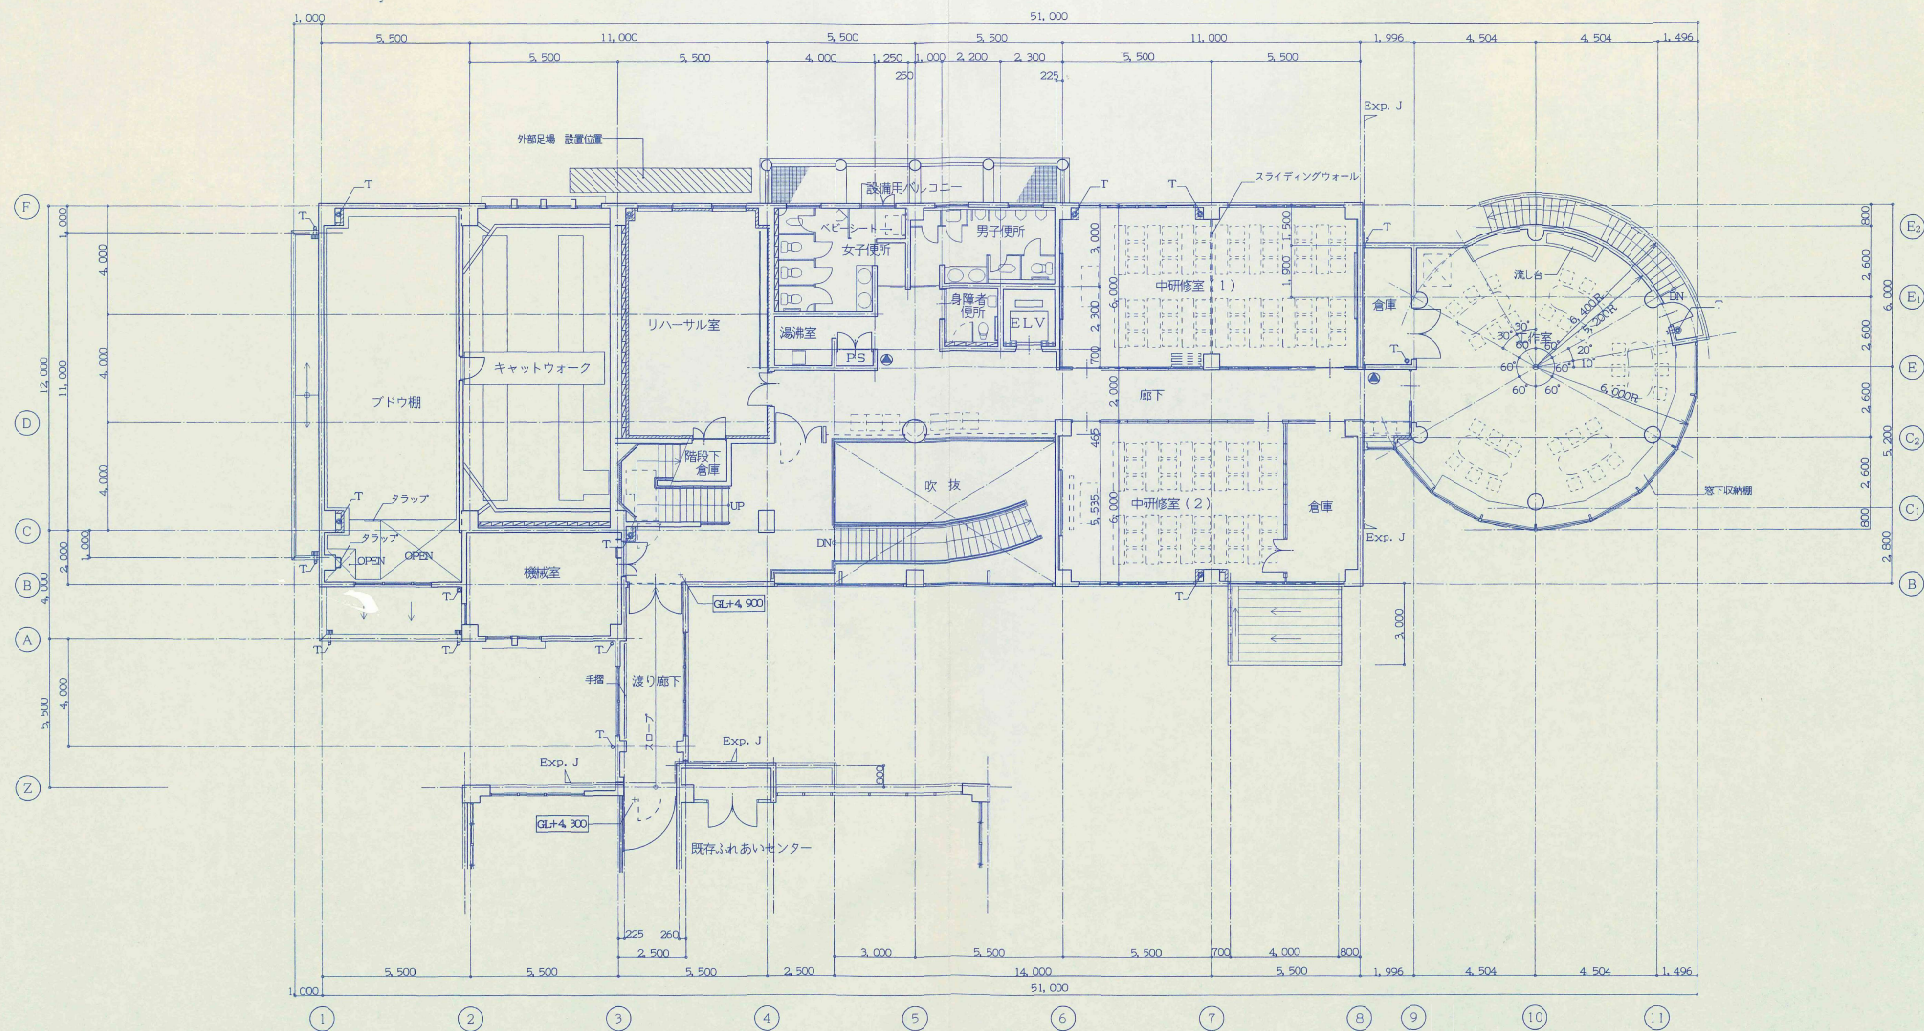

2階平面図 1/100


仕上凡例			
	コンクリート壁		埋込式消火器ボックス(ABC消火器10号用)
	軽量鉄骨下地盤(LGS)		
	コンクリートブロック壁		
	スチールパーテーション間仕切		
	堅固V? (カラー)×100 屋内扉はSP×100 防音巻		

	志免町生涯学習一号館 増築工事	02-13
	2階平面図 S=1/100	A-5

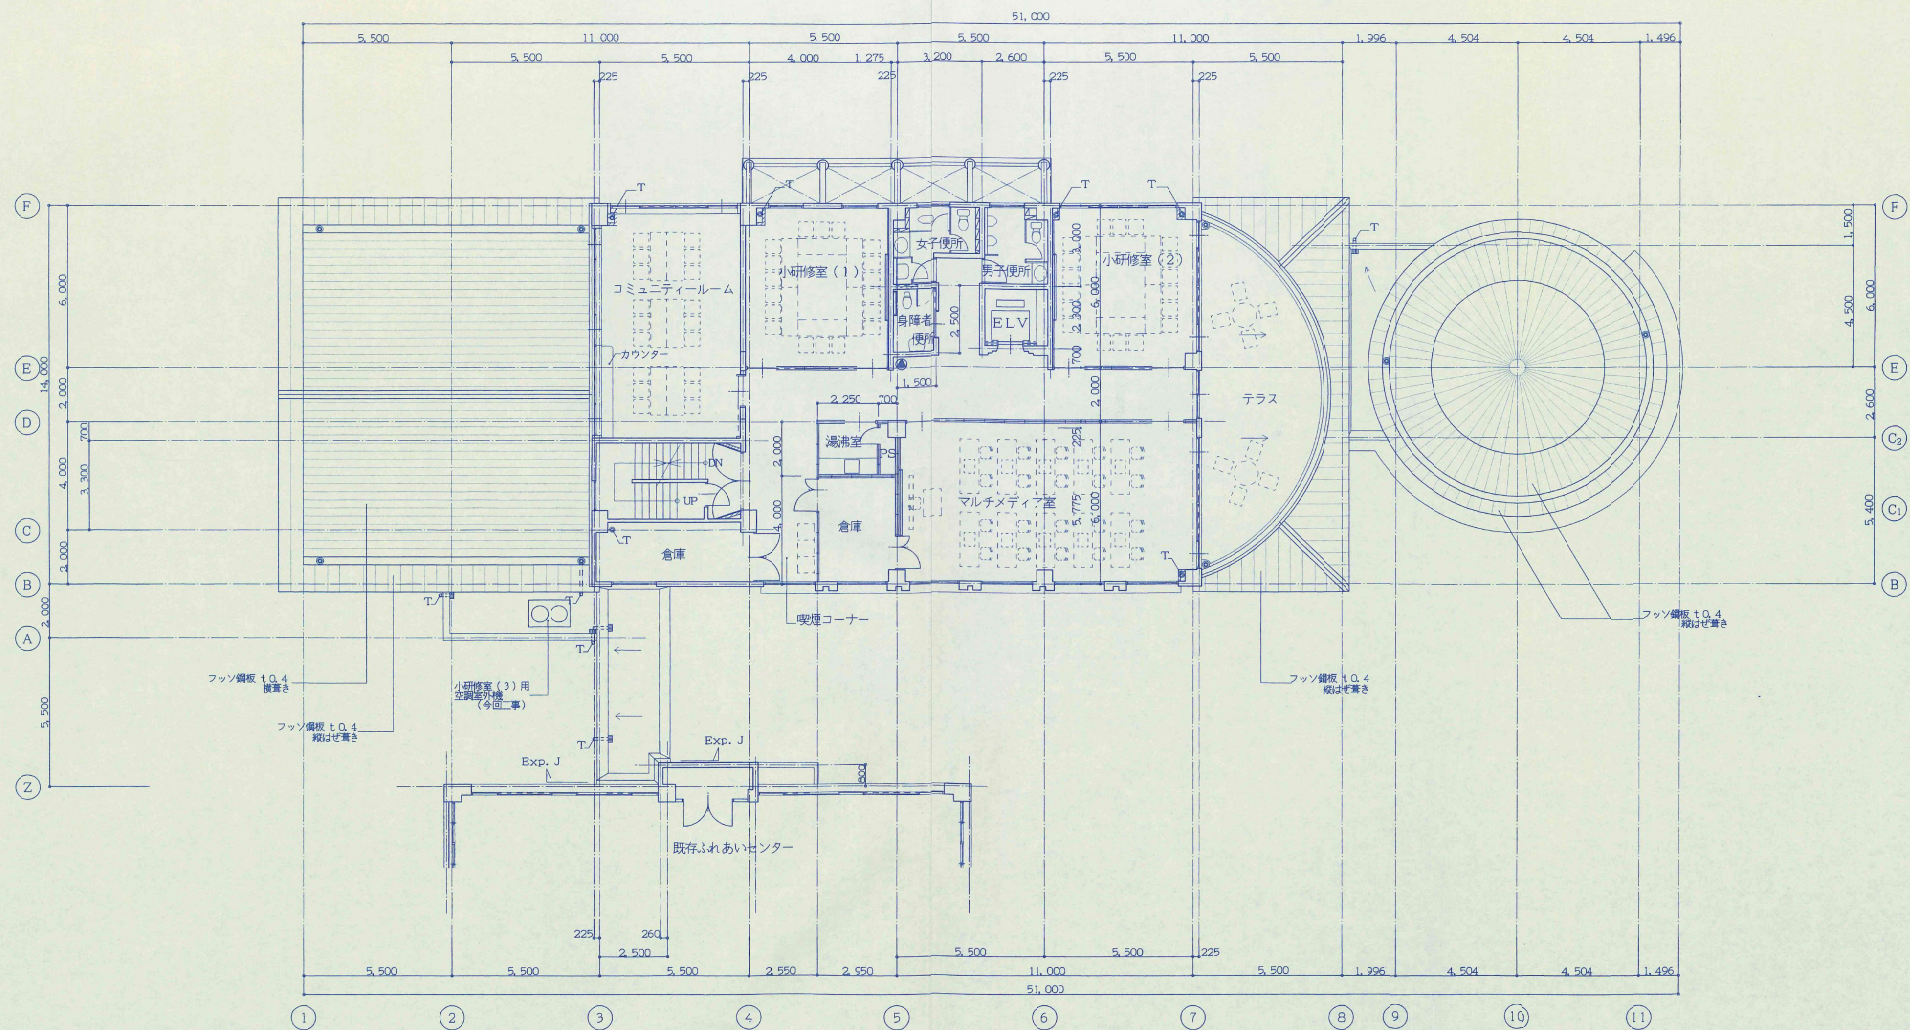


仕上凡例			
	コンクリート壁		埋込式消火器ボックス(ABC消火器 10号用)
	軽量鉄骨下地盤(LGS)		
	コンクリートブロック壁		
	スチールパーティション間仕切		
	堅固VP(カー)φ100 屋内部はSPφ100防炎巻		


	志免町生涯学習館 増築工事	02-13
	3階平面図(増築後)	S=1/100 A-7

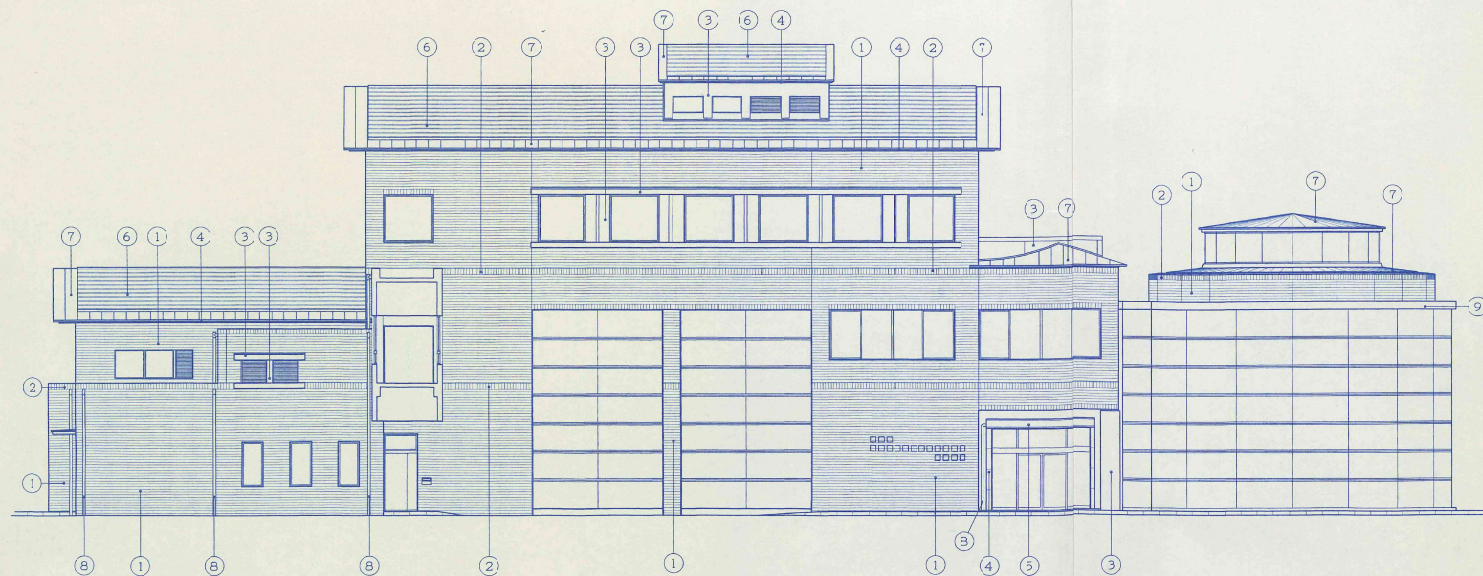


南面 立面図 S:1/200

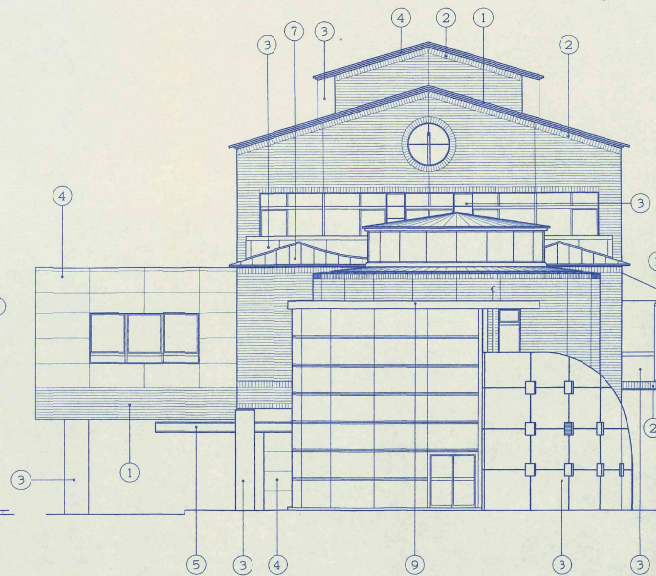

東面 立面図 S:1/200

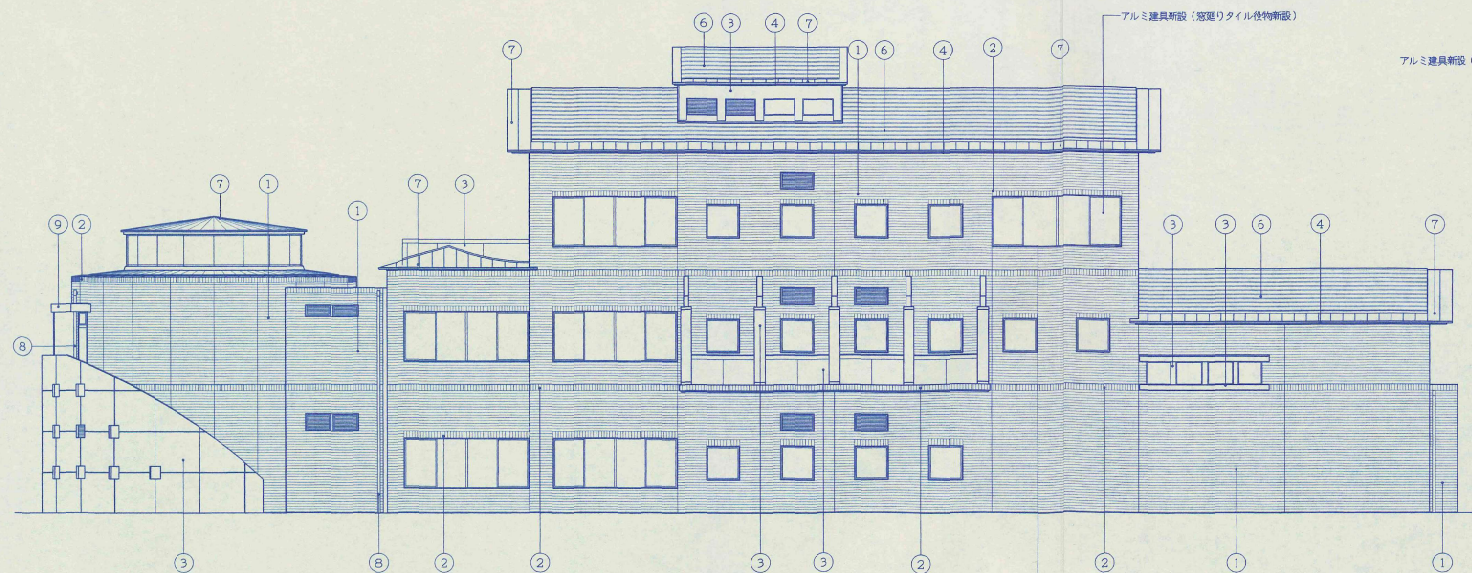

北面 立面図 S:1/200

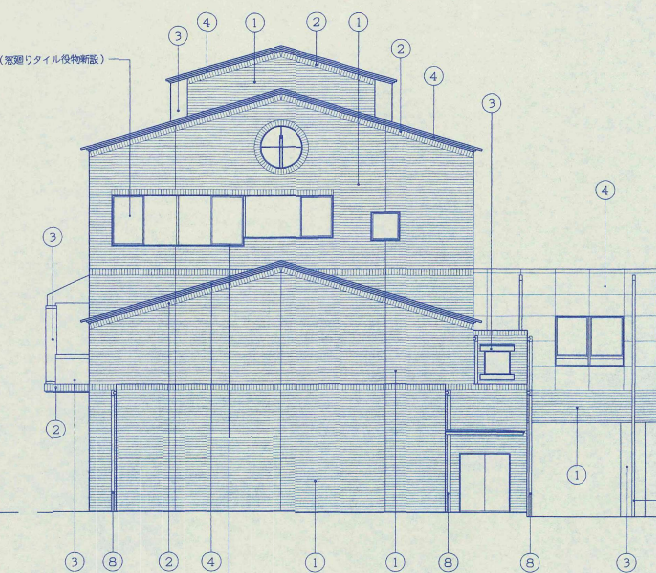

西面 立面図 S:1/200

①	CO打放補修の二丁掛タイル張り (いも目地張り)	⑥	フッソ鋼板も0.4 複層き
②	CO打放補修の二丁掛タイル タテ張り	⑦	フッソ鋼板も0.4 縦はぜ書き
③	CO化整打放しの上昇水利塗布	⑧	堅種 縦貫電化ビニル管VPφ100 (カラー)
④	アルミサネレも2.0 アクリル樹脂断熱付塗装	⑨	CO打放補修の上メタリック塗装
⑤	アルミ鋼物 アクリル樹脂断熱付塗装		

	志免町生涯学習一号館 増築工事	02-13
	立面図 (増築後)	S=1/100 A-9